




PLANTA BAIXA
ESCALA: 1/100

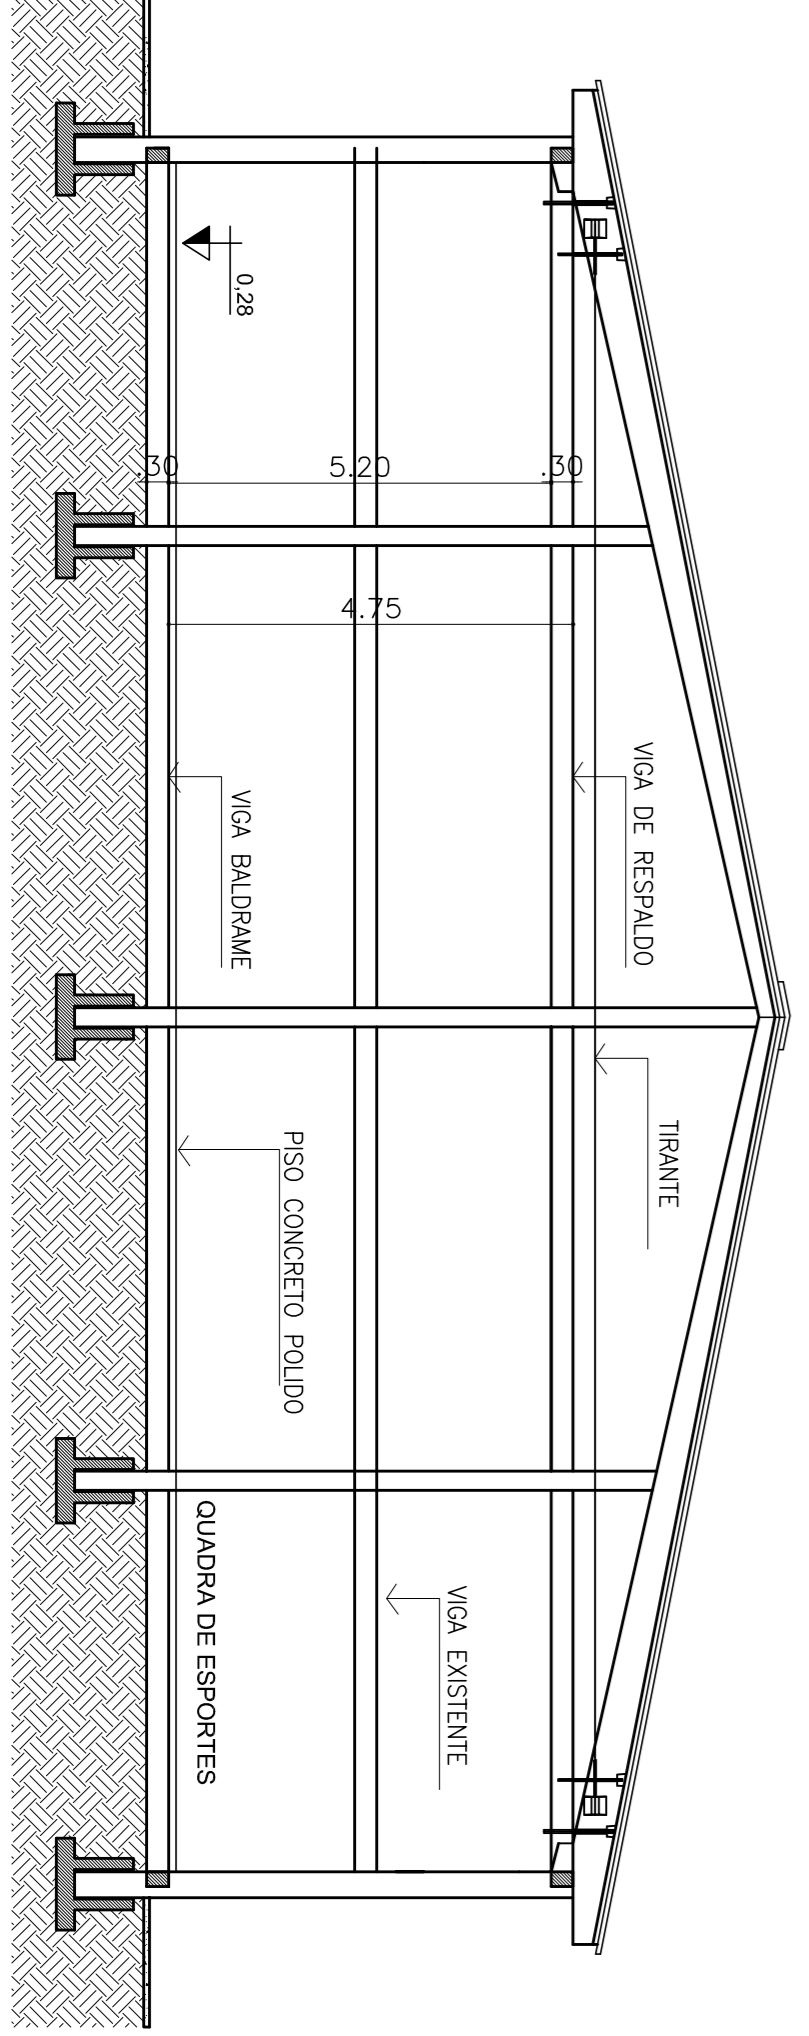


CORTE AA'
ESCALA: 1/100

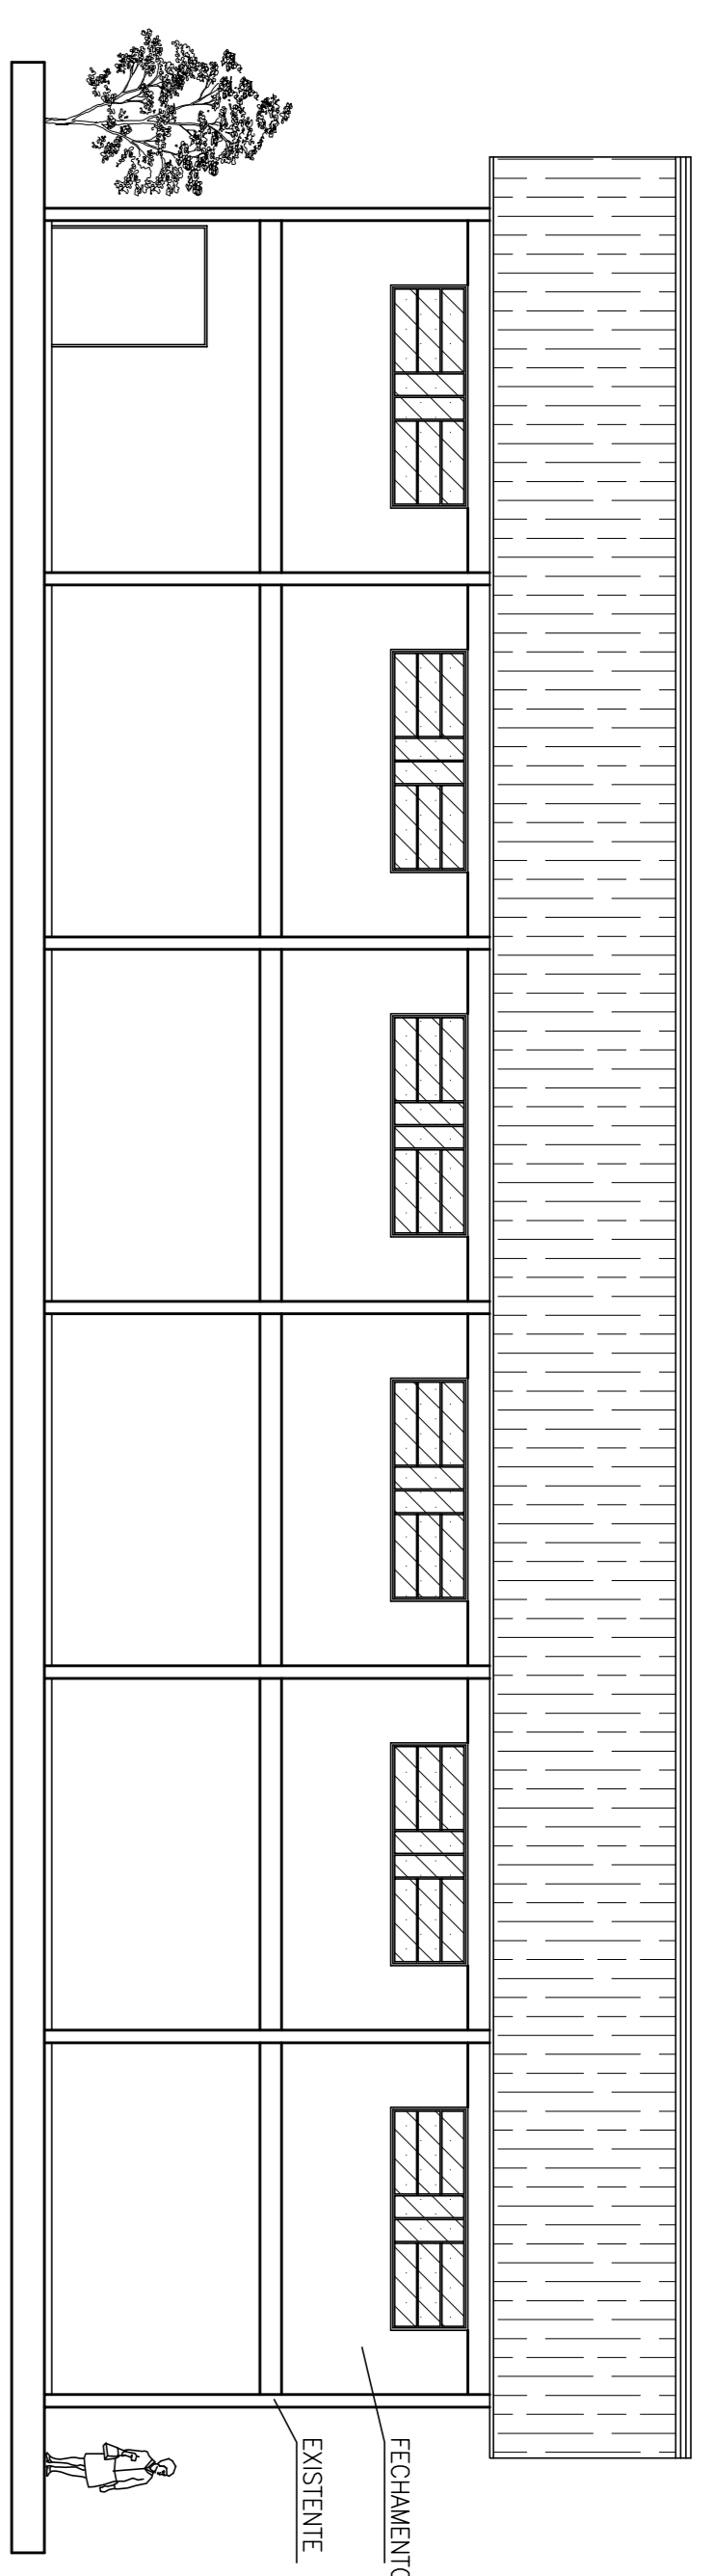

FACHADA 1
ESCALA: 1/100

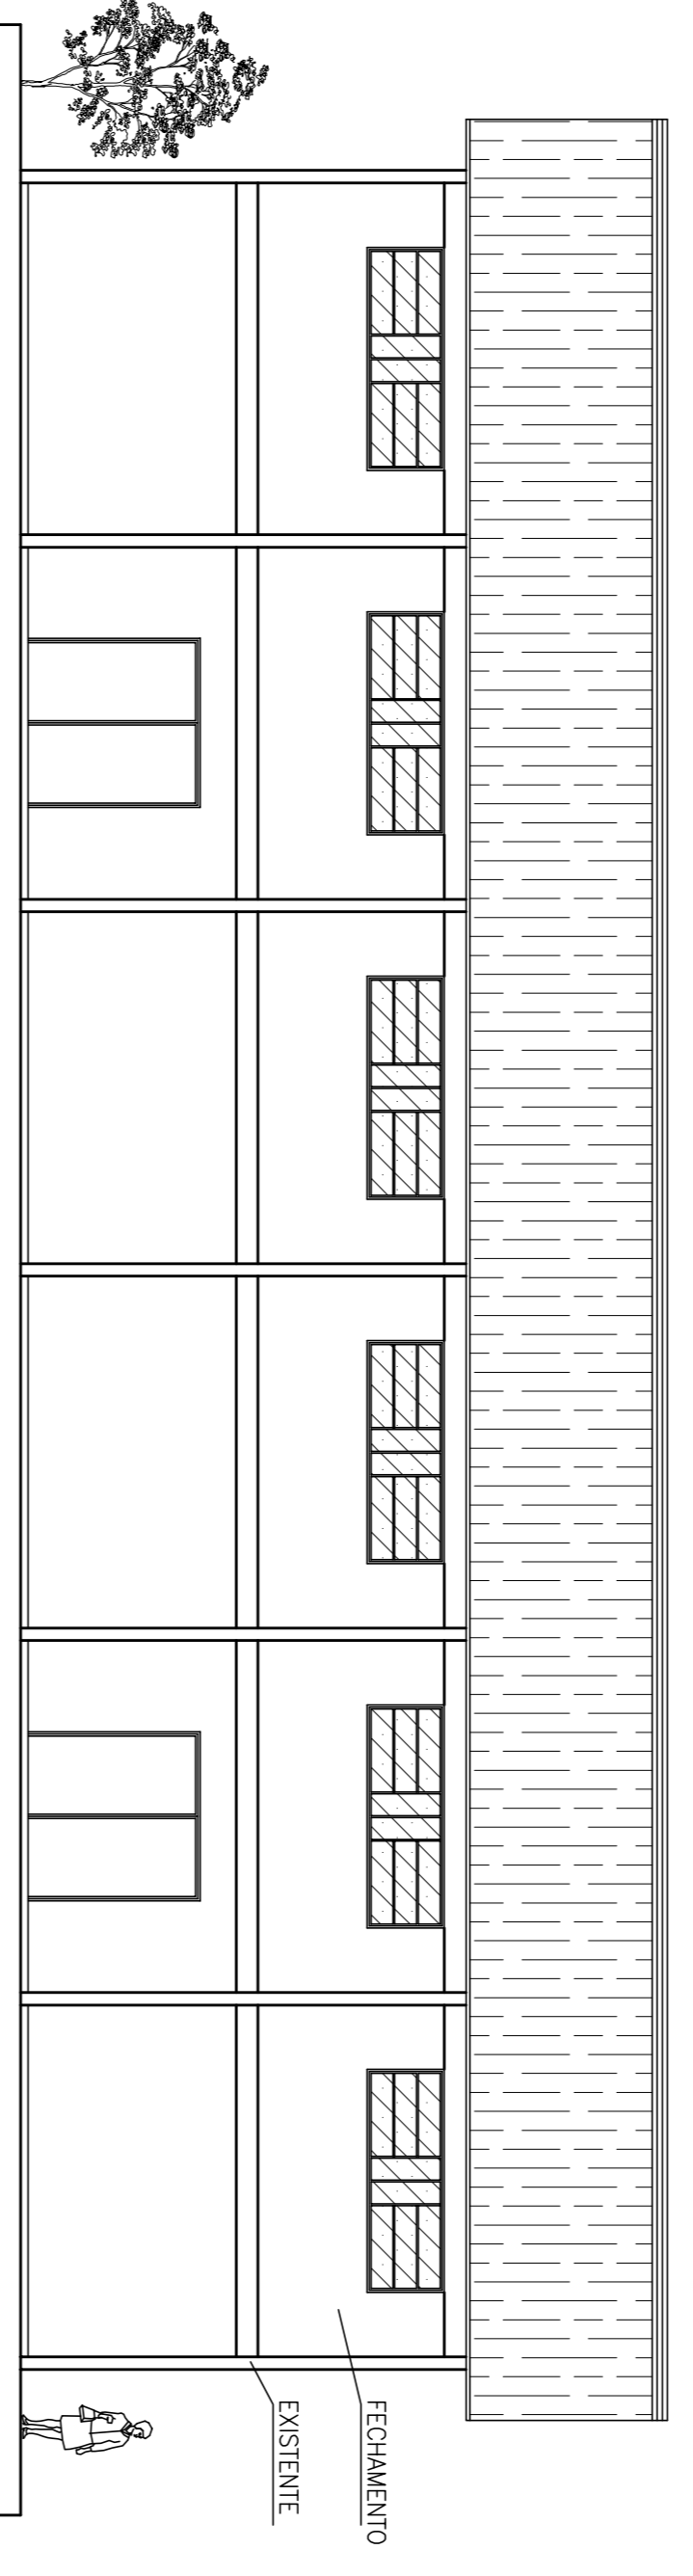

FACHADA 2
ESCALA: 1/100

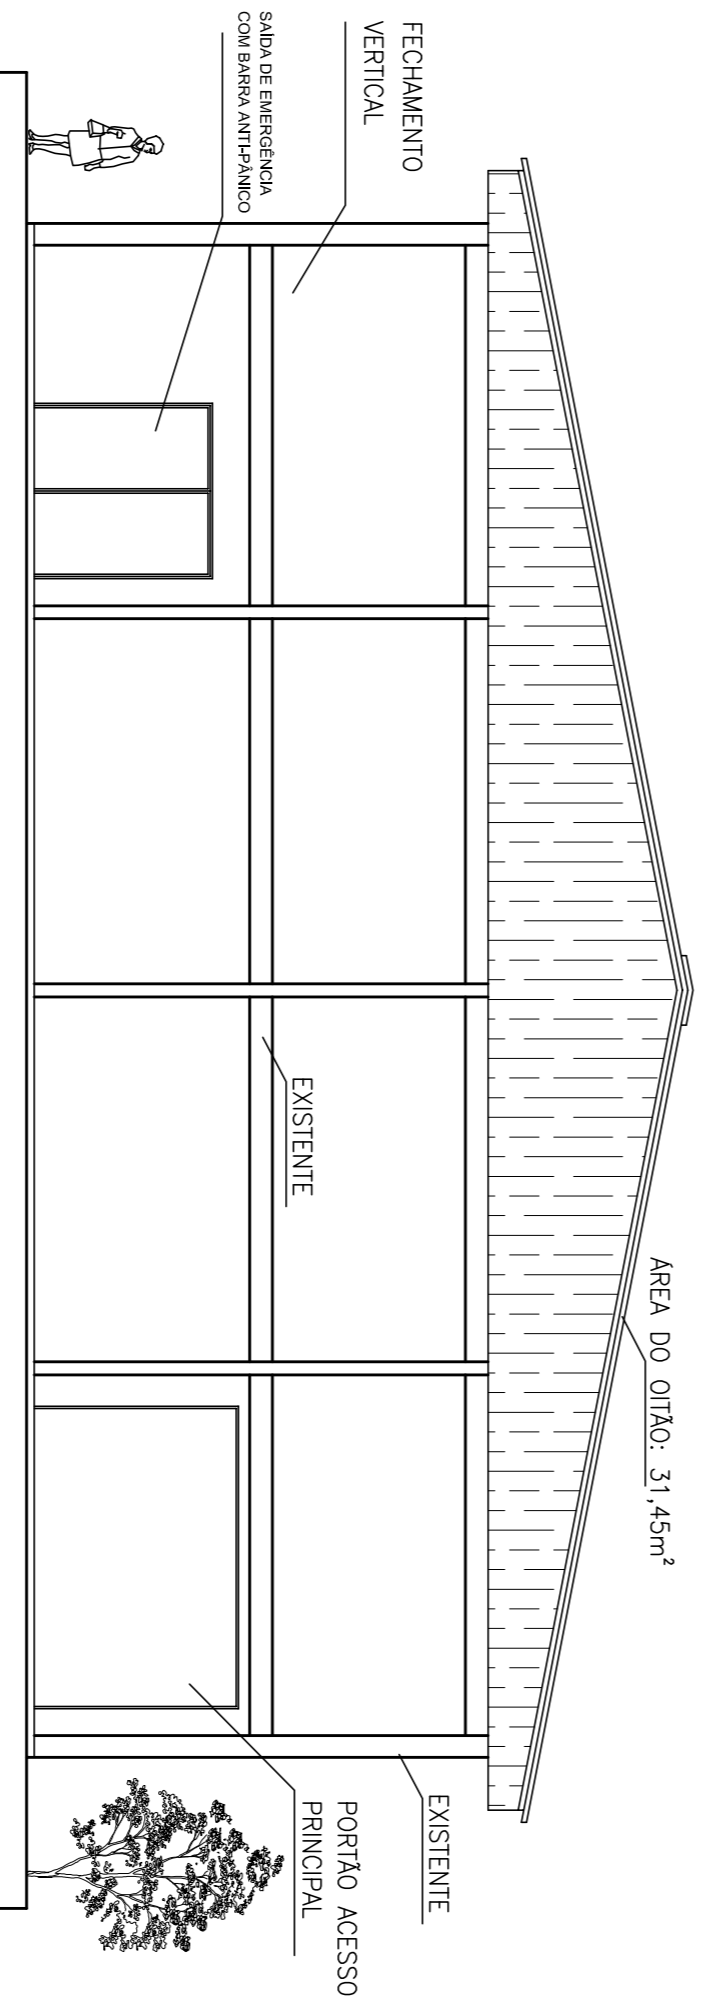

FACHADA 3
ESCALA: 1/100

Sarcila Trintinaia Centenara
Arquiteta e Urbanista/CAU:A137218-1

PLANTA BAIXA, FACHADAS E CORTE

Prefeitura Municipal de Vista Alegre/RS	Prontidão: 2/3	Data: 17/04/2018
Fechamento Quadra Esportiva Limão São Judas	Escala: Indefinida	Área: 600,00 m²

Tarcila Trintinaia Centenara
ARQUITETA E URBANISTA - CAU: A137218-1

Almar Antônio Zanatta
PREFEITO MUNICIPAL

email: tarcilacentenara@hotmail.com