




PLANTA BAIXA
ESCALA: 1/100

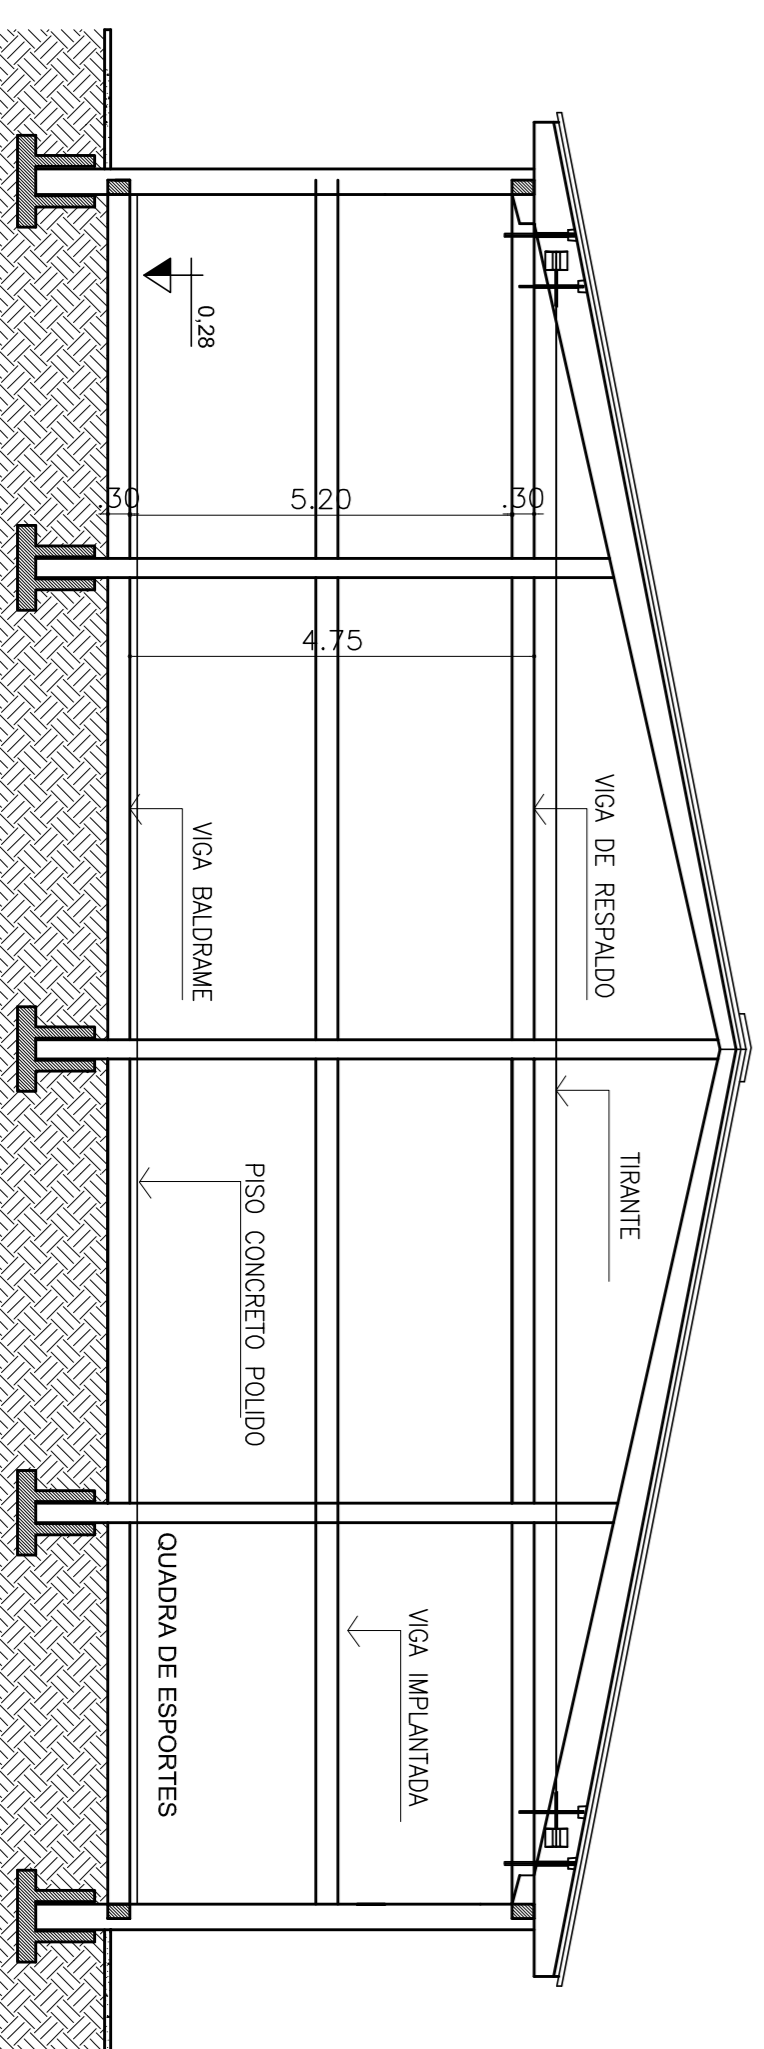


Corte AA'
ESCALA: 1/100

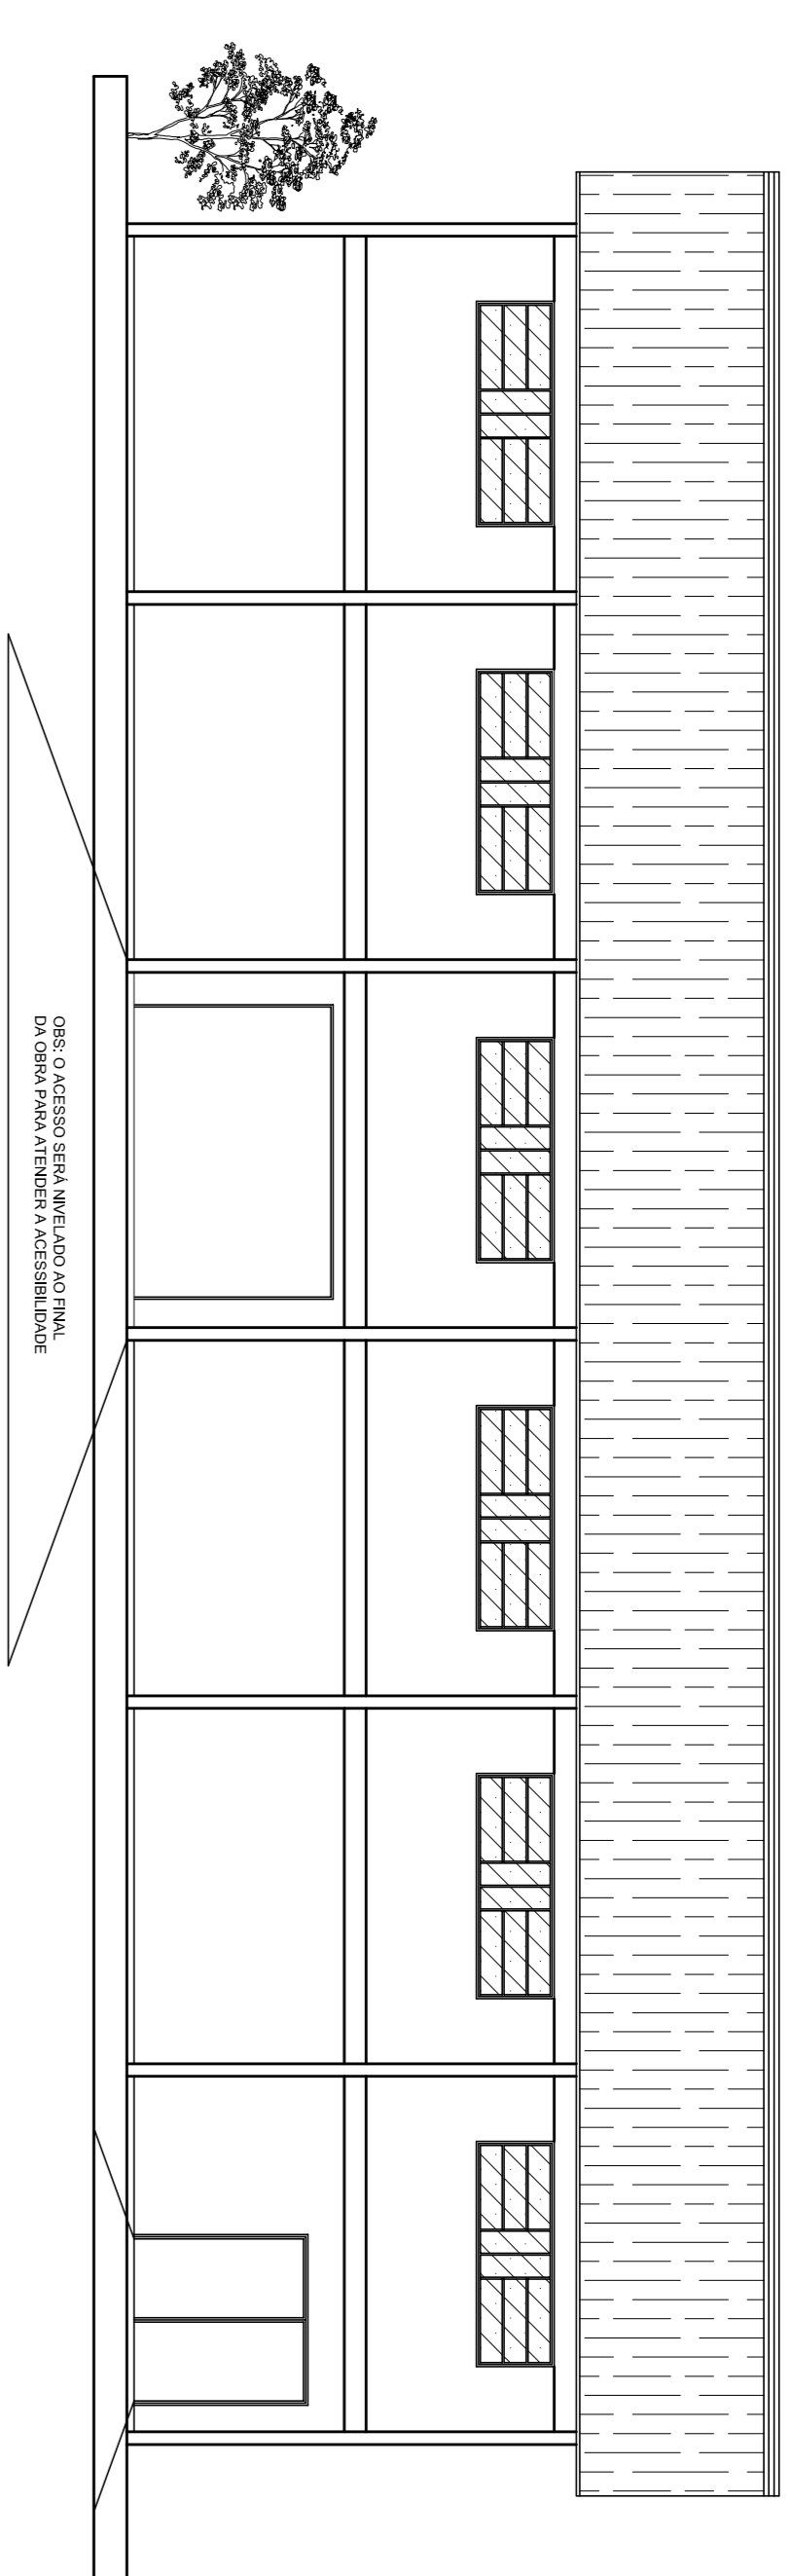

FACHADA 1
ESCALA: 1/100

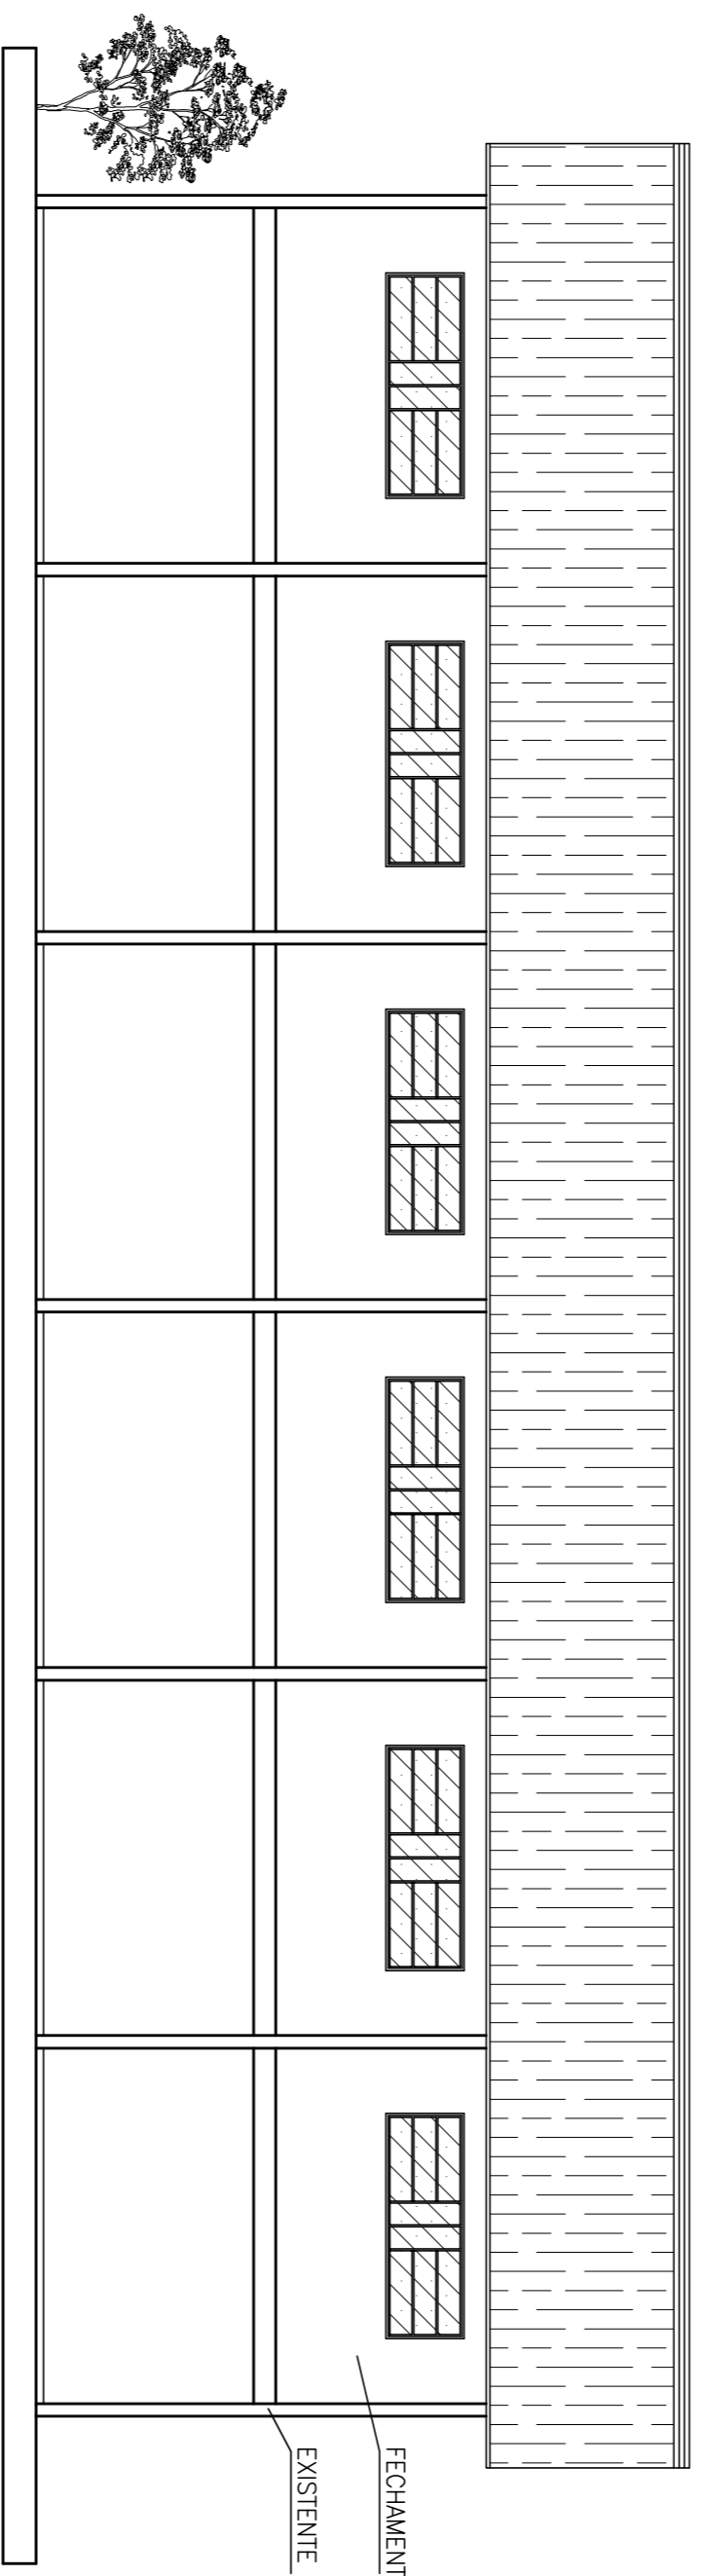

FACHADA 2
ESCALA: 1/100

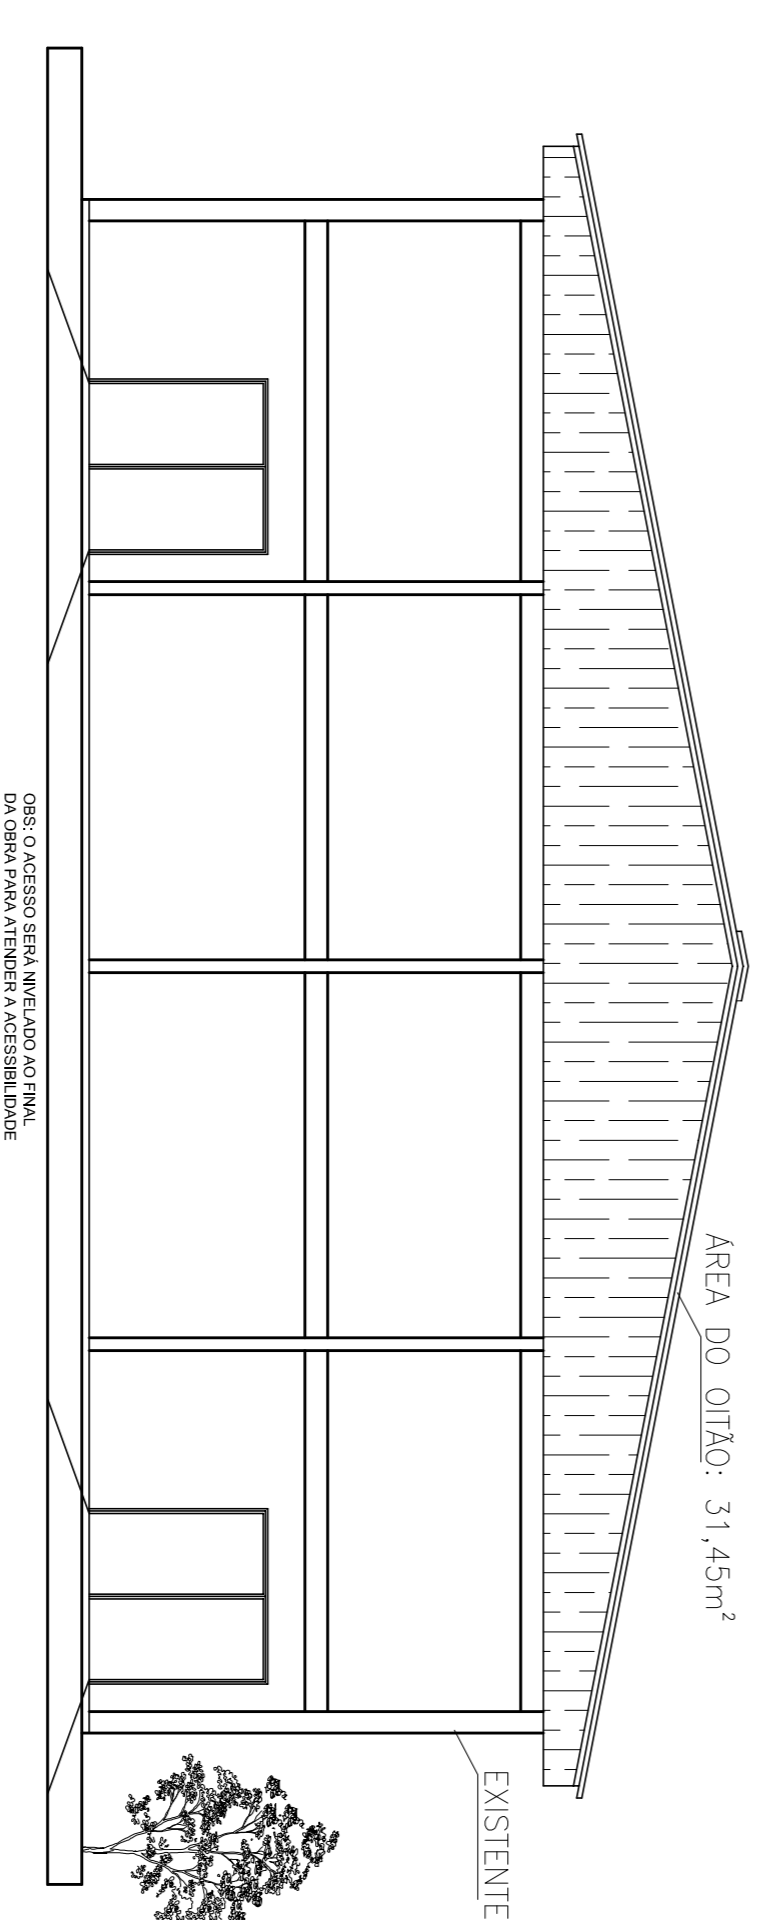

FACHADA 3
ESCALA: 1/100

Tarcila Trintinaia Centenara

Arquiteta e Urbanista/CAU:A137218-1

**PLANTA BAIXA,
FACHADAS E CORTE**

Prefeitura Municipal de Vista Alegre/RS
Fechamento Quadra Esportiva Cidade

Prontidão: 2/3
Escala: Indicada

Data: 17/04/2018
Área: 600,00 m²

Tarcila Trintinaia Centenara
ARQUITETA E URBANISTA - CAU: A137218-1

Almar Antônio Zanotto
PREFEITO MUNICIPAL

email: tarcilacentenara@hotmail.com