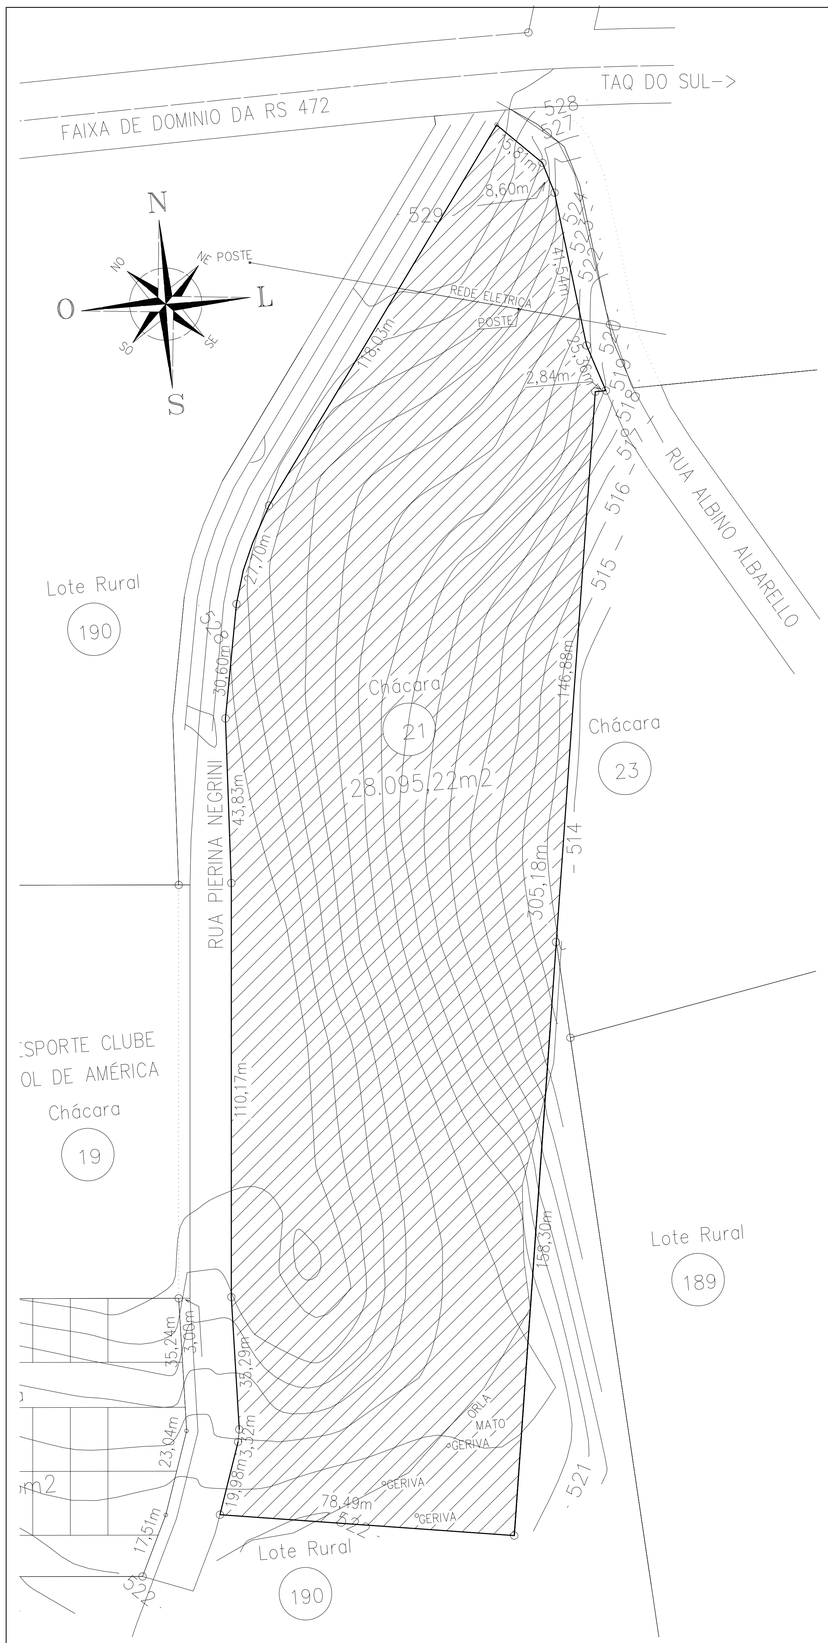

ESCALA_1:750

LEVANTAMENTO_PLANIALTIMÉTRICO

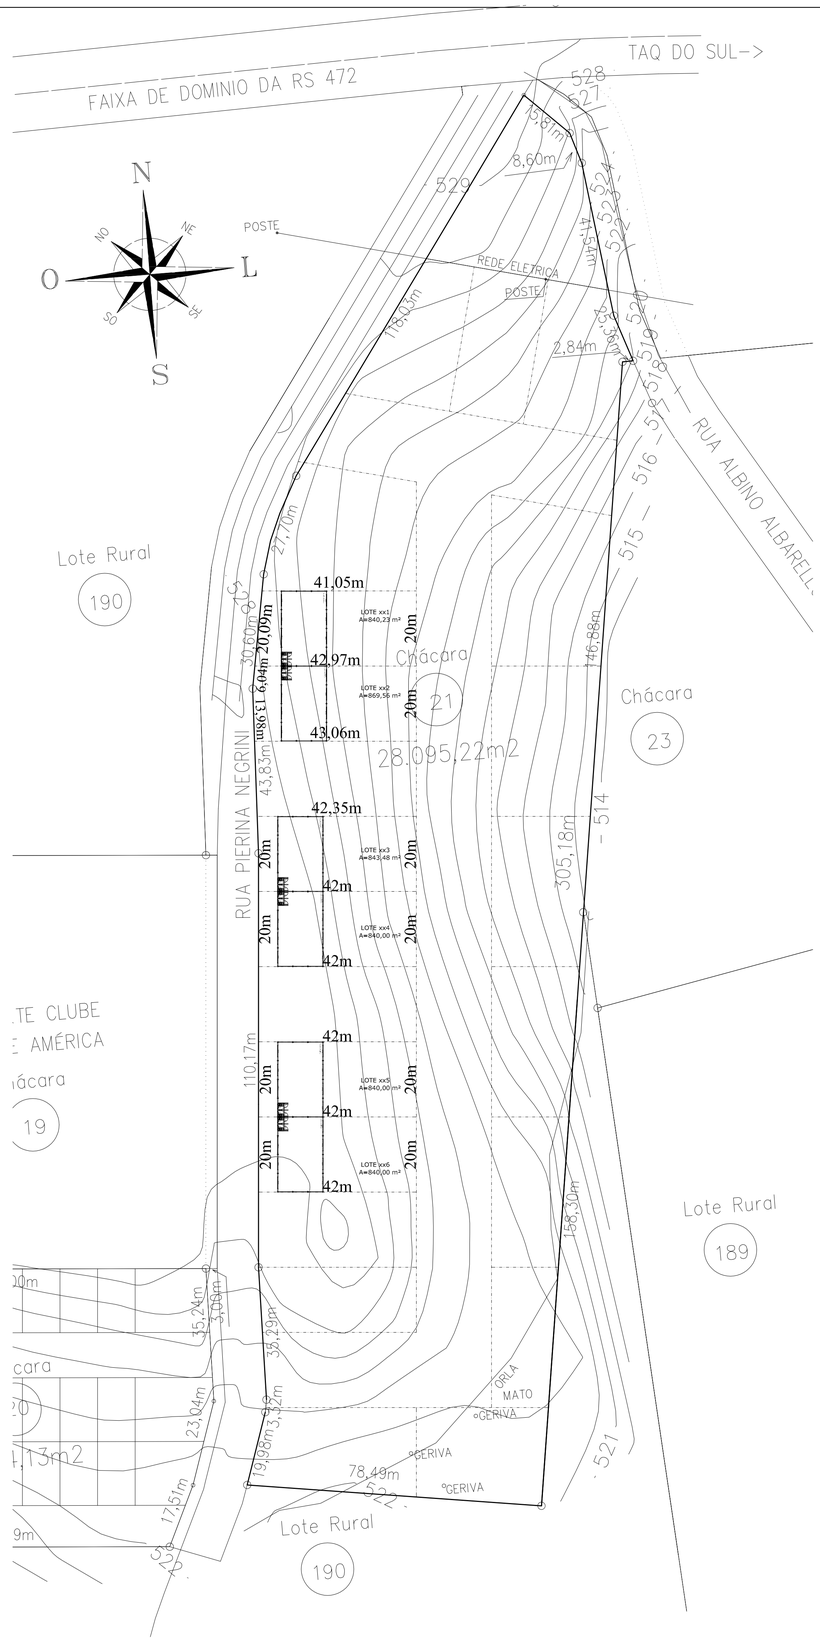

ESCALA_1:750

PLANTA_DE_LOCALIZAÇÃO

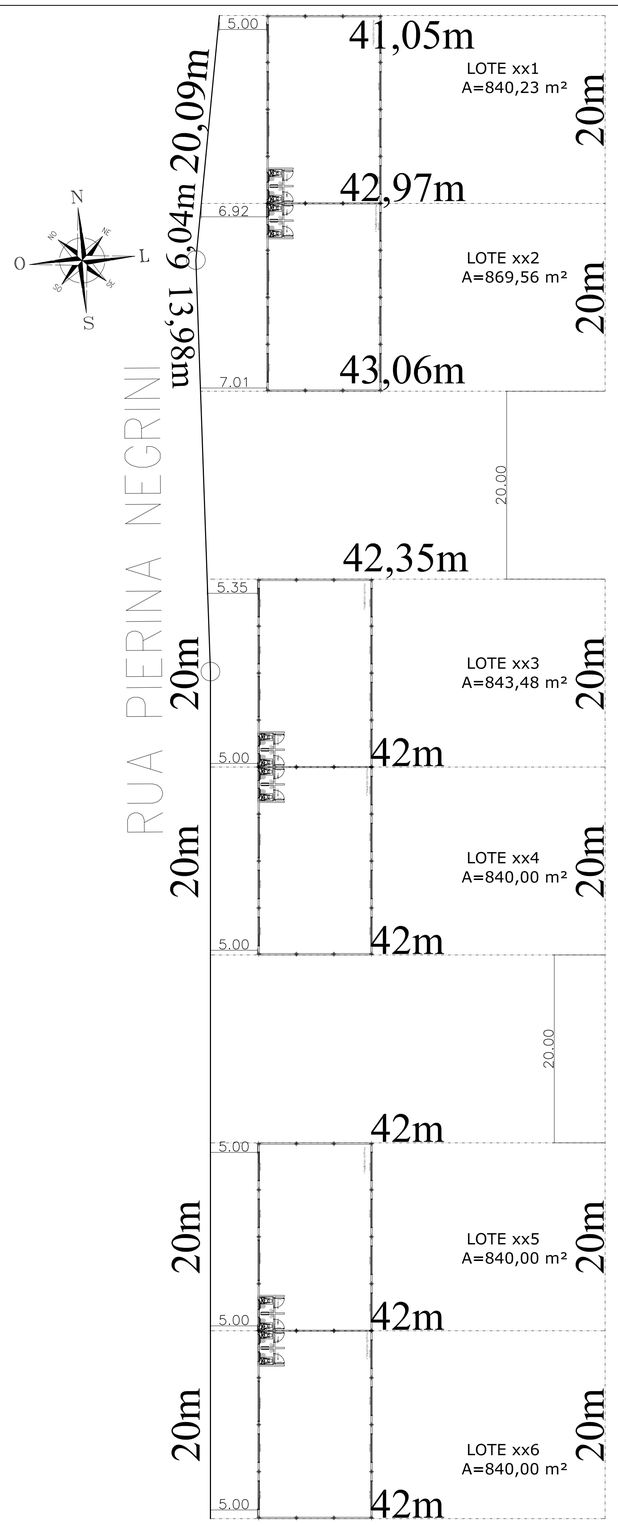

ESCALA_1:300

PLANTA_DE_SITUAÇÃO

CONSTRUÇÃO DE PAVILHÕES INDUSTRIAIS GERMINADOS
DISTRITO INDUSTRIAL RUA PIERINA NEGRINI

LEANDRO BONAFÉ
ENGENHEIRO CIVIL - CREA RS 131160 D
RUA DUQUE DE CAXIAS 375 - CENTRO
CEP 99430-000 - PALMITINHO - RS
FONE: 55 9981 3769

PROJETO ARQUITETÔNICO
PROJETO EXECUTIVO

PROPRIETÁRIO (A):
ALMAR ANTONIO ZANATTA
MUNICÍPIO DE VISTA ALEGRE

AUTORIA:
LEANDRO BONAFÉ
ENGENHEIRO CIVIL - CREA RS 131160 D

ESCALA: 1:750 E 1:300

ÁREA UNITÁRIA: 240,00 M²
ÁREA GERMINADA: 480,00 M²
ÁREA TOTAL: 1.440,00 M²

CONTEÚDO DA PRANCHA:
- LEVANTAMENTO PLANIALTIMÉTRICO
- PLANTA DE LOCALIZAÇÃO
- PLANTA DE SITUAÇÃO

PRANCHA: 01/07

DATA:AGOSTO DE 2017

e-mail: engenheiroleandrobonafe@yahoo.com.br