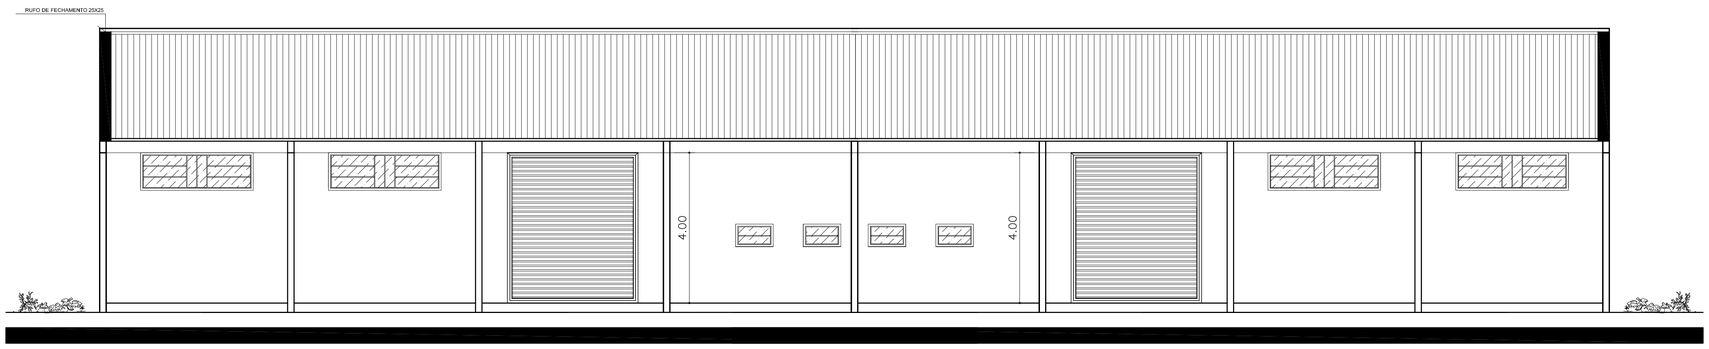

ESCALA_1:75

FACHADA_PRINCIPAL

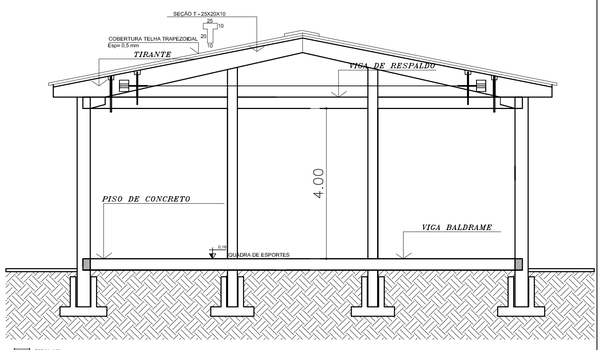

ESCALA_1:75

CORTE_BB

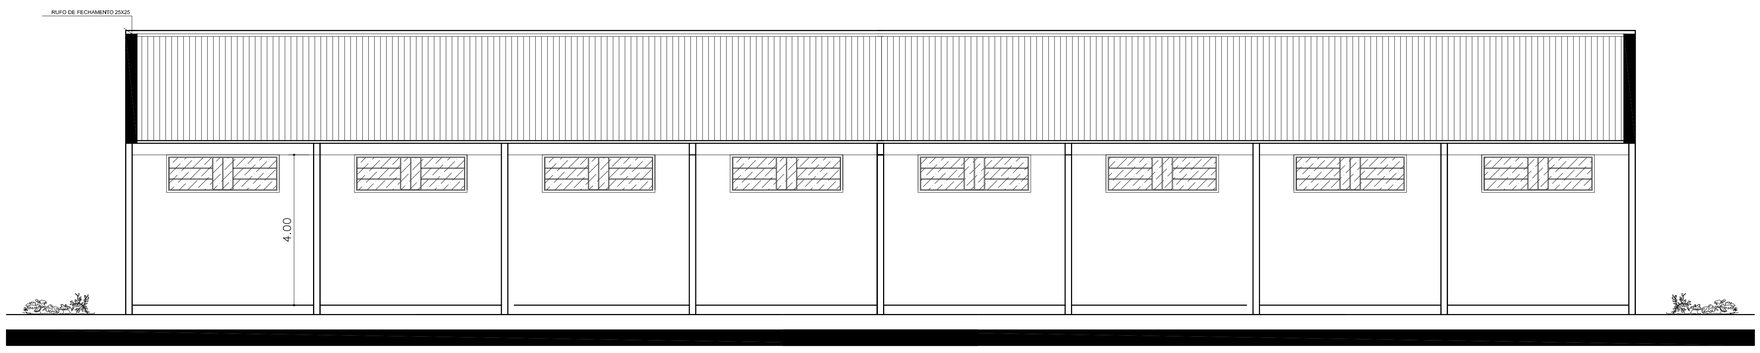

ESCALA_1:75

FACHADA_FUNDOS

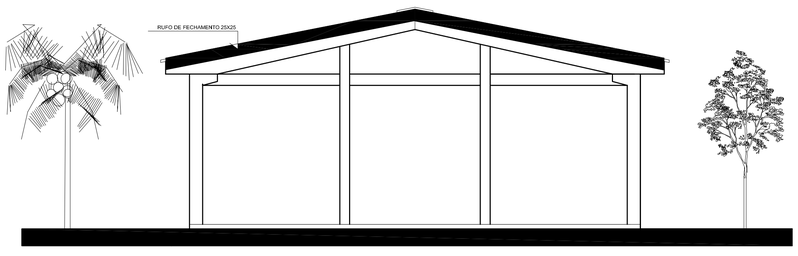

ESCALA_1:75

FACHADA_LATERAL

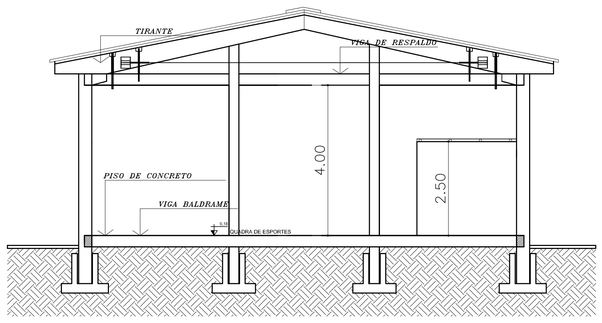

ESCALA_1:75

CORTE_AA

CONSTRUÇÃO DE PAVILHÕES INDUSTRIAIS GERMINADOS
DISTRITO INDUSTRIAL RUA PIERINA NEGRINI

LEANDRO BONAFÉ
ENGENHEIRO CIVIL - CREA RS 131160 D
RUA DUQUE DE CAXIAS 375 - CENTRO
CEP 99430-000 - PALMITINHO - RS
FONE: 55 9981 3769

PROJETO ARQUITETÔNICO

PROJETO EXECUTIVO

PROPRIETÁRIO (A):
ALMAR ANTONIO ZANATTA
MUNICÍPIO DE VISTA ALEGRE

AUTORIA:
LEANDRO BONAFÉ
ENGENHEIRO CIVIL - CREA RS 131160 D

ESCALA: 1:75

ÁREA UNITÁRIA: 240,00 M²
ÁREA GERMINADA: 480,00 M²
ÁREA TOTAL: 1.440,00 M²

CONTEÚDO DA PRANCHA:
- FACHADA PRINCIPAL
- FACHADA FUNDOS
- FACHADA LATERAL
- CORTE AA
- CORTE BB

PRANCHA: 03/07

DATA:AGOSTO DE 2017

e-mail: engenheiroleandrobonafe@yahoo.com.br