

01 PLANTA DE SITUAÇÃO E LOCALIZAÇÃO
 ESC.: 1/1.500

Assinaturas:

REVISÕES	16/06/2022	R0	EMISSÃO INICIAL	MATEUS	<input type="checkbox"/> PRELIMINAR
	DATA	REVISÃO	MODIFICAÇÃO	DESENHO	<input checked="" type="checkbox"/> PARA APROVAÇÃO
CLIENTE	OBRA				<input type="checkbox"/> PARA EXECUÇÃO
	PROJETO DE PAVIMENTAÇÃO ASFÁLTICA				DATA DE VALIDAÇÃO
	PROPRIETÁRIO	ENDEREÇO		PLANTA GRÁFICA	
MUNICÍPIO DE VISTA ALEGRE - RS	AV. SOL DA AMÉRICA, Nº 347		01 / 09		


Contratante: *Levio Ribell*
 MUNICÍPIO DE VISTA ALEGRE
 CNPJ: 92403583000110

CONTEÚDO
 PLANTA DE SITUAÇÃO E LOCALIZAÇÃO
 Rua Pierina Negrini
 Ivanir Cella Negrini
 Ivo Negrini



MATEUS CENTENARO
 Engenheiro Civil

Resp. técnico: *Mateus Corrêa Centenaro*
 Mateus Corrêa Centenaro

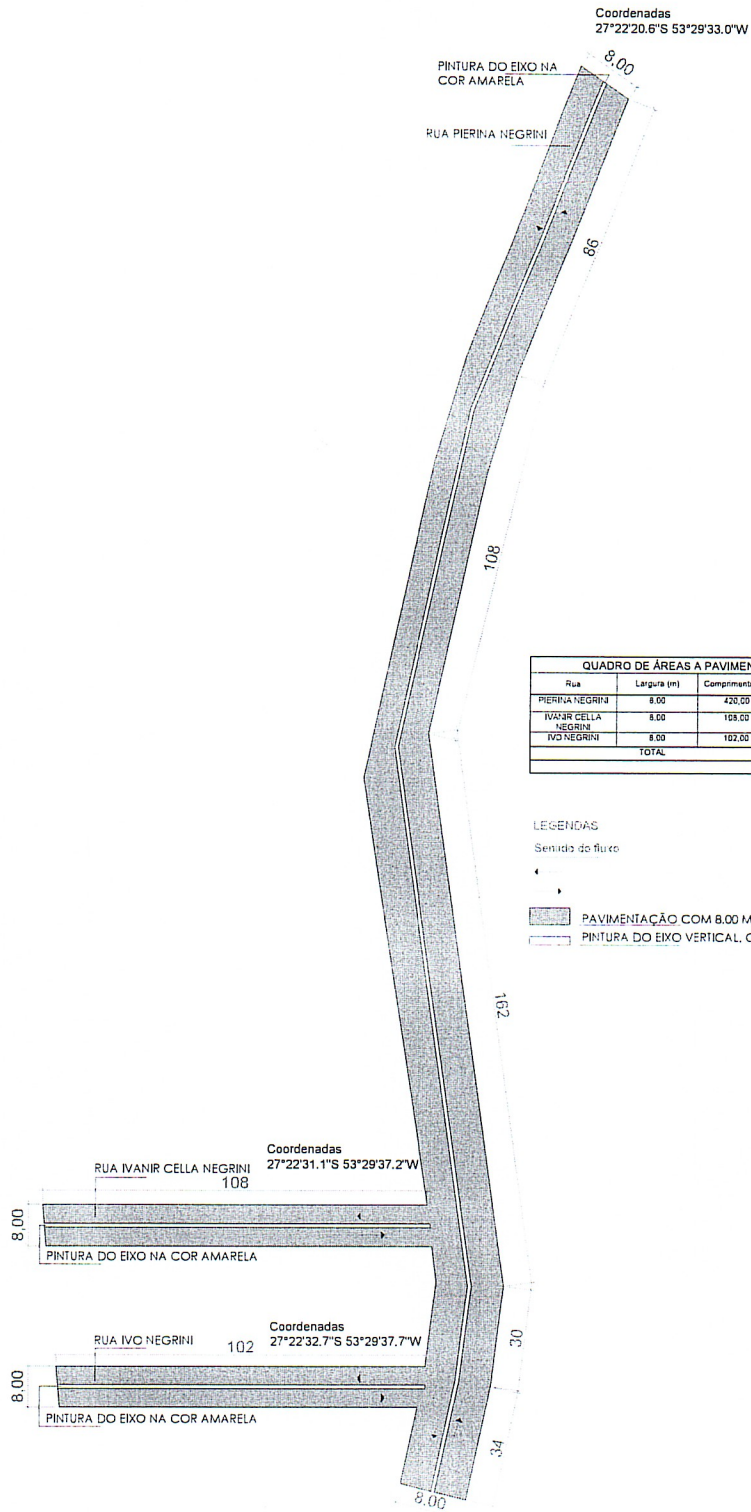

QUADRO DE ÁREAS A PAVIMENTAR			
Rua	Largura (m)	Comprimento (m)	Área (m²)
PIERINA NEGRINI	8,00	420,00	3.360,00
IVANIR CELLA NEGRINI	8,00	108,00	864,00
IVO NEGRINI	8,00	102,00	816,00
TOTAL			5040,0000

LEGENDEAS

Sentido do fluxo

- PAVIMENTAÇÃO COM 8,00 M DE LARGURA
- PINTURA DO EIXO VERTICAL, COR AMARELA 10CM

02 PLANTA DE PAVIMENTAÇÃO

ESC.: 1/1.500

Assinaturas:

Contratante:

MUNICÍPIO DE VISTA ALEGRE
CNPJ: 92403583000110



Resp. técnico:


Mateus Corrêa Centenaro
Engenheiro Civil

REVISÕES	16/06/2022	R0	EMISSÃO INICIAL	MATEUS	<input type="checkbox"/> PRELIMINAR
	DATA	REVISÃO	MODIFICAÇÃO	DESENHO	<input type="checkbox"/> PARA APROVAÇÃO
CLIENTE	OBRA				DATA DE VALIDAÇÃO
	PROJETO DE PAVIMENTAÇÃO ASFÁLTICA				/ /
PROJETO	CONTEÚDO		PLANTA GRÁFICA		
	PLANTA BAIXA DE PAVIMENTAÇÃO Rua Pierina Negrini Ivanir Cella Negrini Ivo Negrini		02 / 09		



MATEUS CENTENARO
Engenheiro Civil

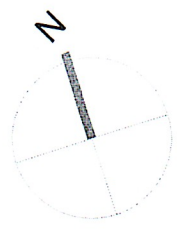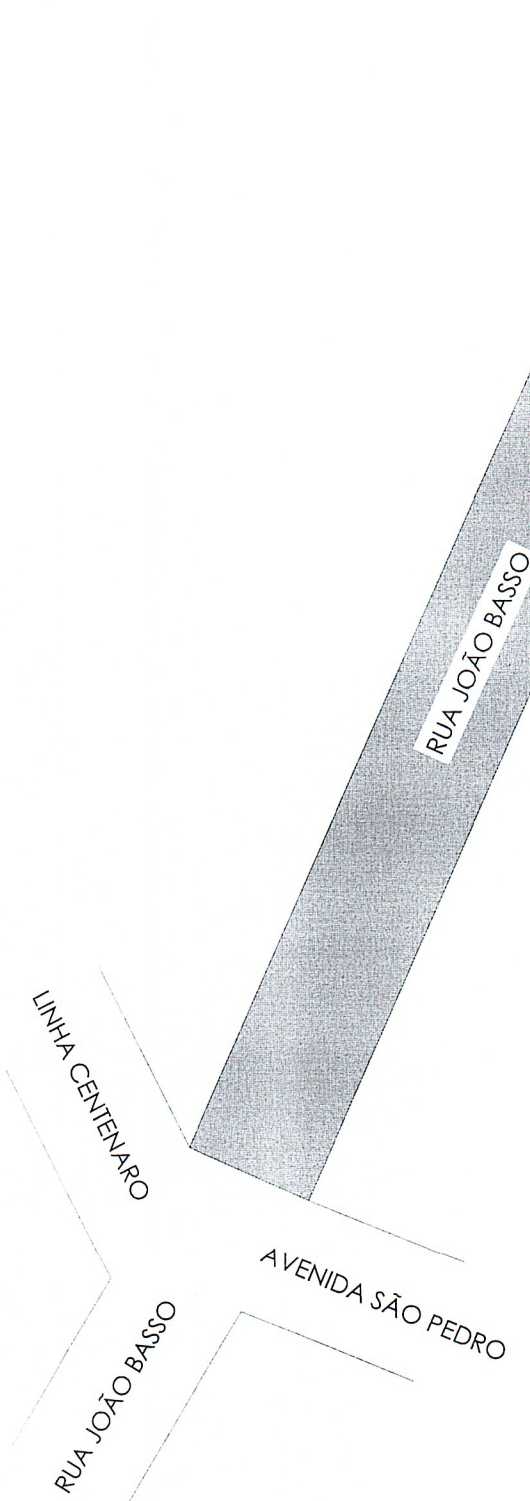

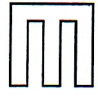REVISÕES	16/06/2022	R0	EMISSÃO INICIAL	MATEUS	<input type="checkbox"/> PRELIMINAR
	DATA	REVISÃO	MODIFICAÇÃO	DESENHO	<input checked="" type="checkbox"/> PARA APROVAÇÃO <input type="checkbox"/> PARA EXECUÇÃO
CLIENTE	OBRA				DATA DE VALIDAÇÃO
	PROJETO DE PAVIMENTAÇÃO ASFÁLTICA				/ /
PROJETO	CONTEÚDO				PLANTA GRÁFICA
	PLANTA DE SITUAÇÃO E LOCALIZAÇÃO Rua João Basso				03 / 09
				 MATEUS CENTENARO Engenheiro Civil Fone: (55) 996105020 E-mail: engmateuscentenaro@gmail.com	

Assinaturas:

Contratante:

[Handwritten Signature]
 MUNICÍPIO DE VISTA ALEGRE
 CNPJ: 92403583000110

Resp. técnico:

[Handwritten Signature]
 Mateus Correa Centenaro
 Engenheiro Civil

PLANTA DE SITUAÇÃO E LOCALIZAÇÃO

03

ESC.: 1/1.000



Coordenadas
27°22'06.7"S 53°29'24.4"W


QUADRO DE ÁREAS A PAVIMENTAR			
Rua	Largura (m)	Comprimento (m)	Área (m²)
RUA JOÃO BASSO	8,00	170,00	1.360,00
TOTAL			1360,0000

LEGENDAS

Sentido do fluxo



-  PAVIMENTAÇÃO (Largura= 8,00 m)
-  PINTURA do eixo horizontal (10cm)

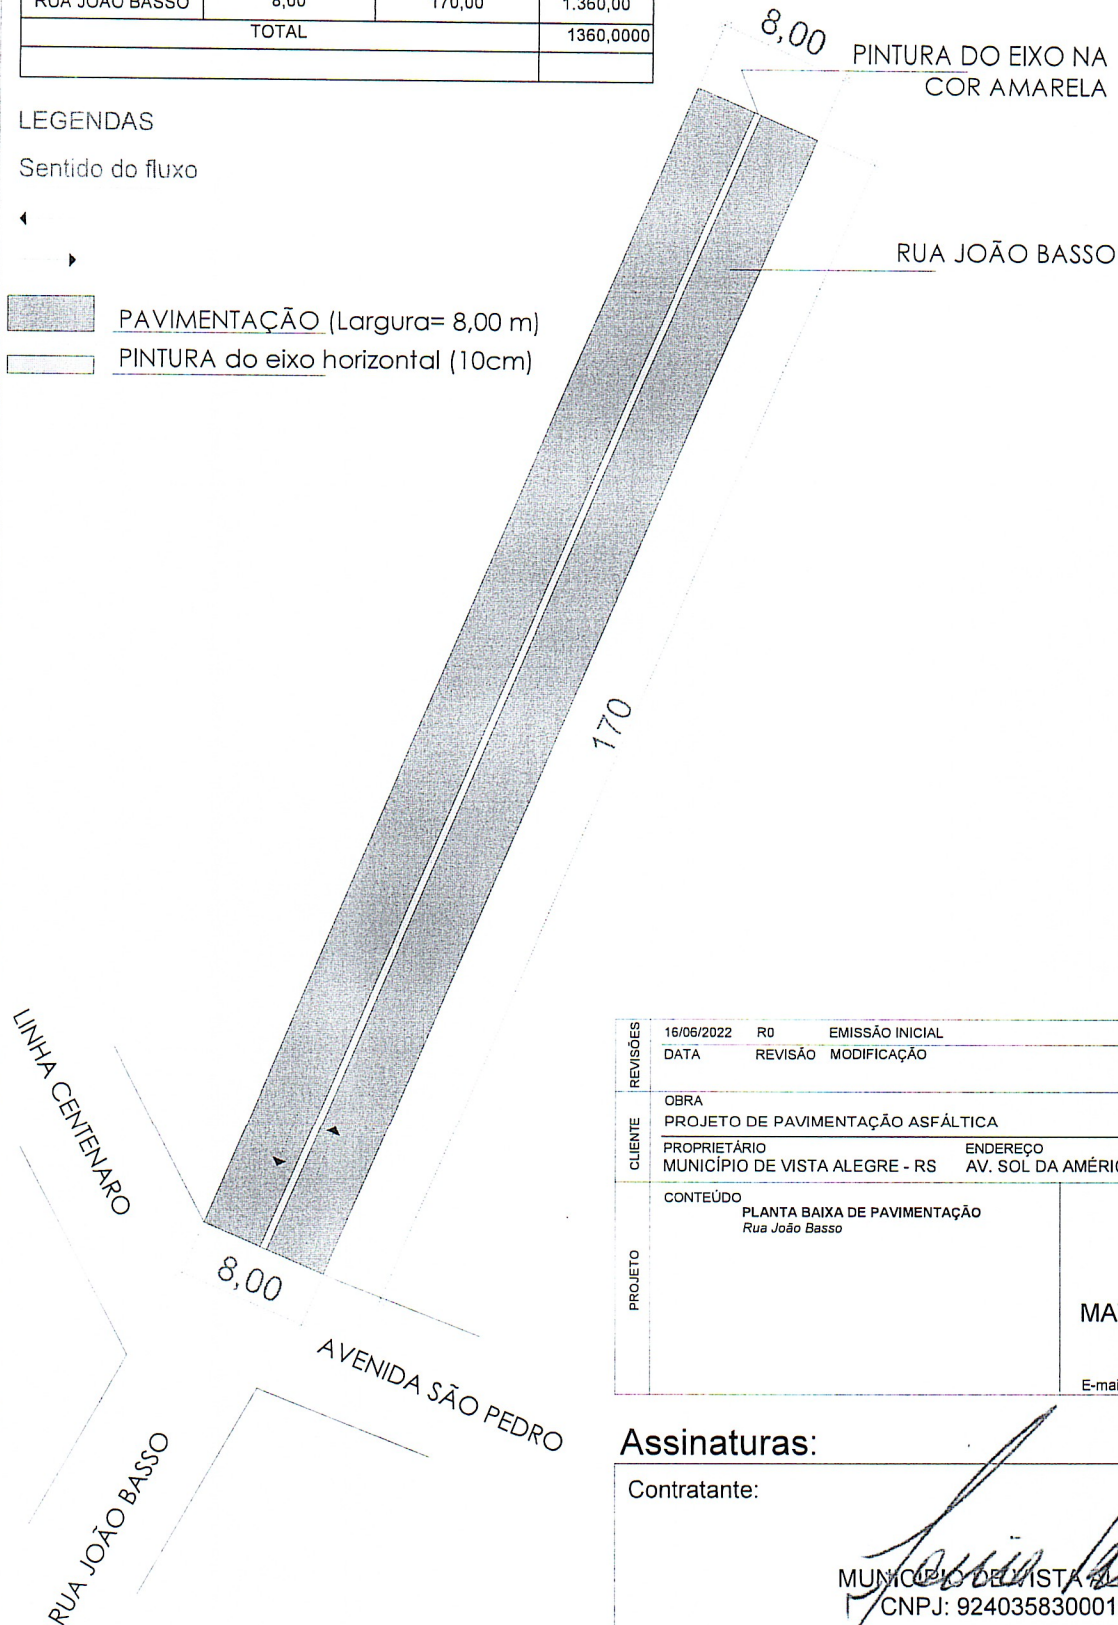

REVISÕES	16/06/2022	R0	EMISSÃO INICIAL	MATEUS	<input type="checkbox"/> PRELIMINAR
	DATA	REVISÃO	MODIFICAÇÃO	DESENHO	<input checked="" type="checkbox"/> PARA APROVAÇÃO <input type="checkbox"/> PARA EXECUÇÃO
CLIENTE	OBRA PROJETO DE PAVIMENTAÇÃO ASFÁLTICA				DATA DE VALIDAÇÃO / /
	PROPRIETÁRIO MUNICÍPIO DE VISTA ALEGRE - RS	ENDEREÇO AV. SOL DA AMÉRICA, Nº 347		PLANTA GRÁFICA 04 / 09	
PROJETO	CONTEÚDO PLANTA BAIXA DE PAVIMENTAÇÃO Rua João Basso				 MATEUS CENTENARO Engenheiro Civil Fone: (55) 996105020 E-mail: engmateuscentenaro@gmail.com

Assinaturas:


Contratante:

MUNICÍPIO DE VISTA ALEGRE
CNPJ: 92403583000110


Resp. técnico:

Mateus Corrêa Centenaro
Engenheiro Civil

04 PLANTA DE PAVIMENTAÇÃO
ESC.: 1/1.000

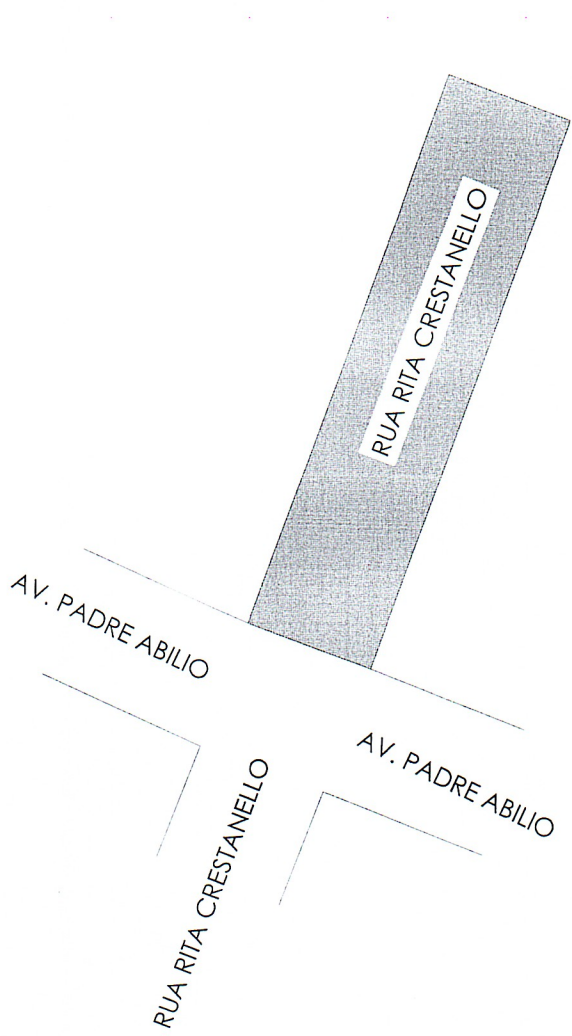


05 PLANTA DE SITUAÇÃO E LOCALIZAÇÃO
 ESC.: 1/1.000

REVISÕES	16/06/2022 R0 EMISSÃO INICIAL	MATEUS	<input type="checkbox"/> PRELIMINAR
	DATA REVISÃO MODIFICAÇÃO	DESENHO	<input checked="" type="checkbox"/> PARA APROVAÇÃO <input type="checkbox"/> PARA EXECUÇÃO
CLIENTE	OBRA		DATA DE VALIDAÇÃO
	PROJETO DE PAVIMENTAÇÃO ASFÁLTICA		/ /
PROJETO	CONTEÚDO	ENDEREÇO	PLANTA GRÁFICA
	PLANTA DE SITUAÇÃO E LOCALIZAÇÃO Rua Rita Crestanello	MUNICÍPIO DE VISTA ALEGRE - RS AV. SOL DA AMÉRICA, Nº 347	05 / 09
		 MATEUS CENTENARO Engenheiro Civil Fone: (55) 996105020 E-mail: engmateuscentenaro@gmail.com	


Assinaturas:

Contratante:


MUNICÍPIO DE VISTA ALEGRE
 CNPJ: 92403583000110

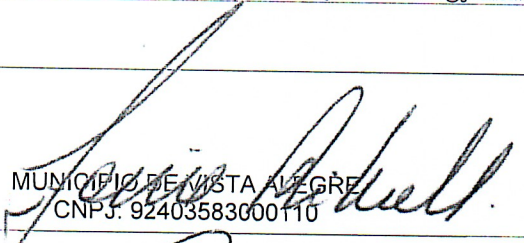

Resp. técnico:


 Mateus Corrêa Centenaro
 Engenheiro Civil

Coordendas
27°22'06.7"S 53°29'24.4"W

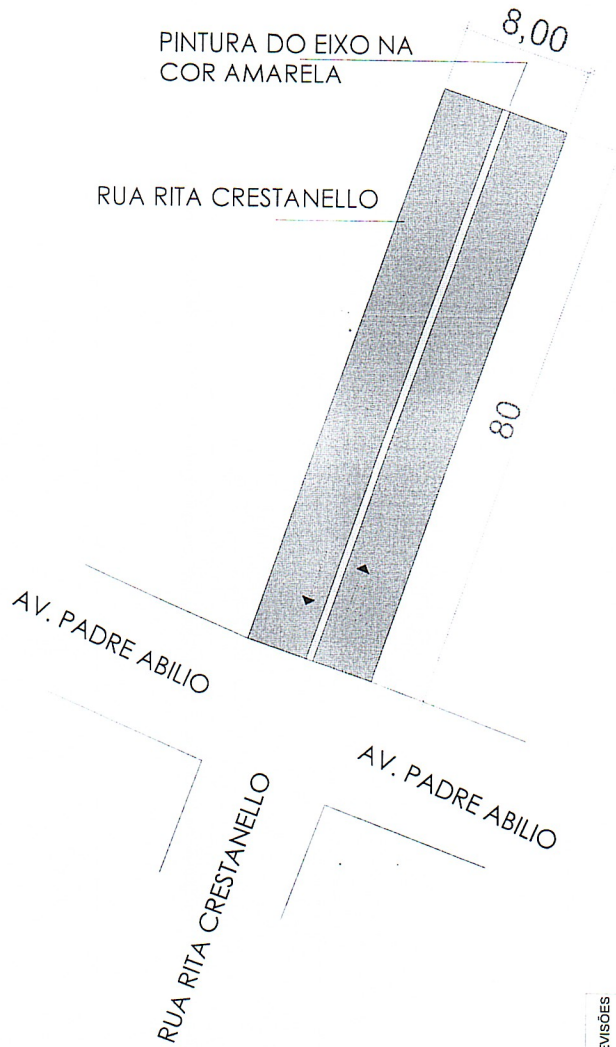

QUADRO DE ÁREAS A PAVIMENTAR			
Rua	Largura (m)	Comprimento (m)	Área (m²)
RUA RITA CRESTANELLO	8,00	80,00	640,00
TOTAL			640,0000

LEGENDAS

Sentido do fluxo




- PAVIMENTAÇÃO (Largura= 8,00 m)
- PINTURA do eixo horizontal (10cm)

06

PLANTA DE PAVIMENTAÇÃO

ESC.: 1/1.000

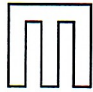REVISÕES	16/06/2022	R0	EMISSÃO INICIAL	MATEUS	<input type="checkbox"/> PRELIMINAR
	DATA	REVISÃO	MODIFICAÇÃO	DESENHO	<input checked="" type="checkbox"/> PARA APROVAÇÃO <input type="checkbox"/> PARA EXECUÇÃO
CLIENTE	OBRA				DATA DE VALIDAÇÃO
	PROJETO DE PAVIMENTAÇÃO ASFÁLTICA				/ /
PROJETO	PROPRIETÁRIO		ENDEREÇO	PLANTA GRÁFICA	
	MUNICÍPIO DE VISTA ALEGRE - RS		AV. SOL DA AMÉRICA, Nº 347	06 / 09	
CONTEÚDO					 MATEUS CENTENARO Engenheiro Civil Fone: (55) 996105020 E-mail: engmateuscentenaro@gmail.com
PLANTA BAIXA DE PAVIMENTAÇÃO Rua Rita Crestanello					

Assinaturas:

Contratante:

MUNICÍPIO DE VISTA ALEGRE
CNPJ: 92403583000110

Resp. técnico:

Mateus Corrêa Centenaro
Engenheiro Civil



09 PLANTA GERAL LOCALIZAÇÃO
 ESC.: SEM ESC.

AUTOR	18462022	RS	EMISSÃO INICIAL	MATEUS	<input type="checkbox"/> PARA LÍMHA
			REVISÃO MODIFICAÇÃO	DESENHO	<input type="checkbox"/> PARA APROVAÇÃO
DATA					<input type="checkbox"/> PARA EXECUÇÃO
					DATA DE VALIDADE (dd/mm/aa)
OBJETO	PROJETO DE PAVIMENTAÇÃO ASFÁLTICA				
PROJETADO	ENGENHEIRO				
MUNICÍPIO DE VISTA ALEGRE - RS	AV. SOL DA AMERICA, Nº 347				
CONTÉUDO	PLANTA GERAL				
	09 / 09				
	PLANTA DE LOCALIZAÇÃO DAS RUAS				

Assinaturas:

Contratante:

MUNICÍPIO DE VISTA ALEGRE
 CNPJ: 92403583000110

Resp. técnico:



Tipo: PRESTAÇÃO DE SERVIÇO	Participação Técnica: INDIVIDUAL/PRINCIPAL
Convênio: NÃO É CONVÊNIO	Motivo: NORMAL

Contratado

Carteira: RS242434	Profissional: MATEUS CORRÊA CENTENARO	E-mail: engmateuscentenaro@gmail.com
RNP: 2219078132	Título: Engenheiro Civil	
Empresa: NENHUMA EMPRESA		Nr.Reg.:

Contratante



Nome: PREFEITURA MUNICIPAL DE VISTA ALEGRE	E-mail: secretariaagriculturava@gmail.com
Endereço: AVENIDA SOL DA AMÉRICA 347	Telefone: 5537301020
Cidade: VISTA ALEGRE	Bairro.: CENTRO
	CPF/CNPJ: 92403583000110
	CEP: 98415000 UF: RS

Identificação da Obra/Serviço

Proprietário: PREFEITURA MUNICIPAL DE VISTA ALEGRE	CPF/CNPJ: 92403583000110
Endereço da Obra/Serviço: Avenida SOL DA AMÉRICA 347	CEP: 98415000 UF: RS
Cidade: VISTA ALEGRE	Bairro: CENTRO
Finalidade: PÚBLICO	Vlr Contrato(RS): 608.971,92 Honorários(RS):
Data Início: 16/06/2022 Prev.Fim: 16/09/2022	Ent.Classe:

Atividade Técnica	Descrição da Obra/Serviço	Quantidade	Unid.
Projeto	Estradas - Pavimentação	7.040,00	M²

ART registrada (paga) no CREA-RS em 17/06/2022

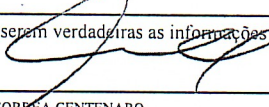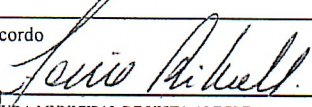Local e Data	Declaro serem verdadeiras as informações acima  MATEUS CORRÊA CENTENARO Profissional	De acordo  PREFEITURA MUNICIPAL DE VISTA ALEGRE Contratante
--------------	--	---

A AUTENTICIDADE DESTA ART PODE SER CONFIRMADA NO SITE DO CREA-RS, LINK SOCIEDADE - ART CONSULTA.