
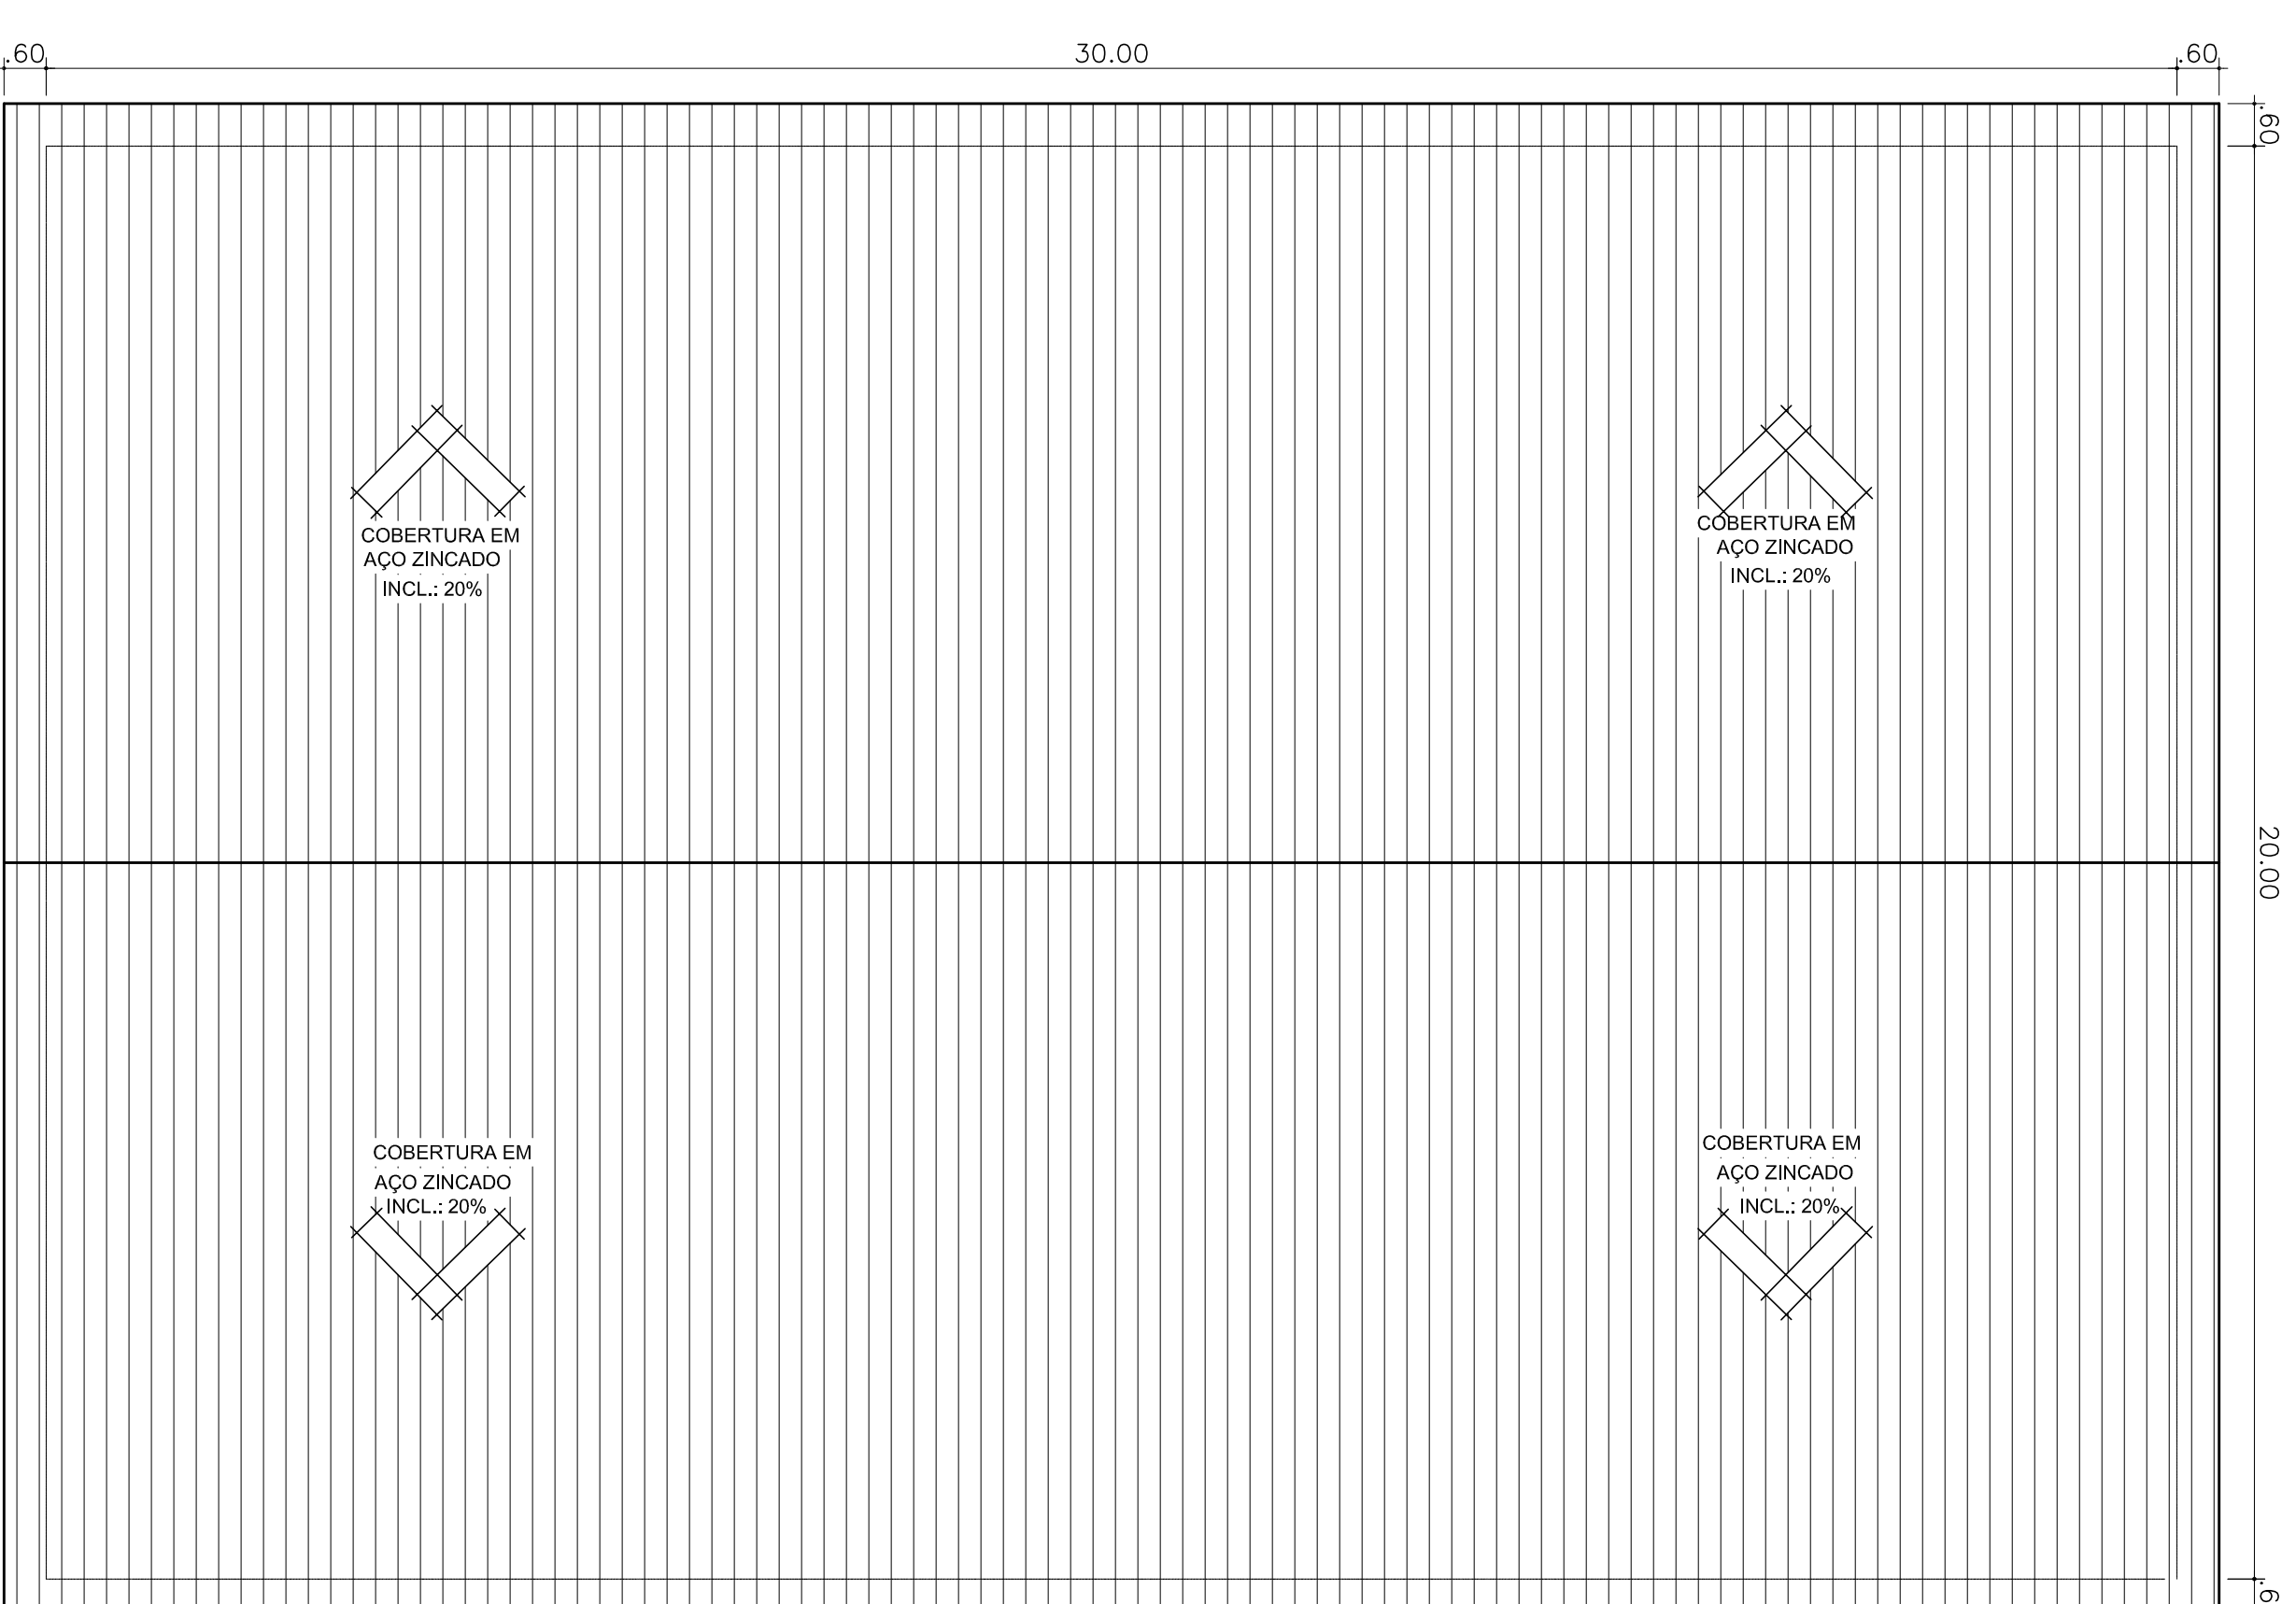


PLANTA SITUAÇÃO/LOCALIZAÇÃO
ESCALA: 1/200

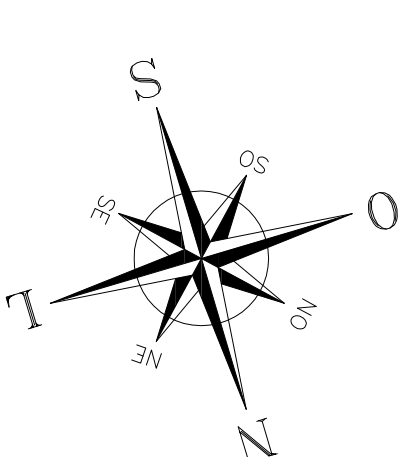

PLANTA DE COBERTURA
ESCALA: 1/100

Sociedade Trinitária Centenaria

Arquiteta e Urbanista/CAU:A137218-1

PLANTA SITUAÇÃO/
LOCALIZAÇÃO E
PLANTA COBERTURA

Prefeitura Municipal de Vista Alegre/RS	Prontidão: 1/3	Data: 17/04/2018
Fechamento Quadra Esportiva Linha Povoão	Escala: Indefinida	Área: 600,00 m²

Tarcia Trinitária Centenaria
ARQUITETA E URBANISTA - CAU: A137218-1

Almar Antônio Zanatta
PREFEITO MUNICIPAL