


PLANTA SITUAÇÃO/LOCALIZAÇÃO  
 ESCALA: 1/250

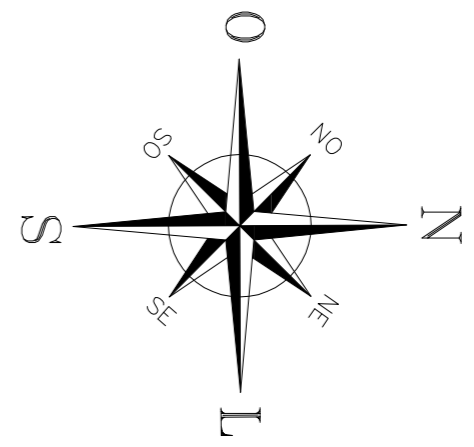

27°20'30.11"S  
 53°27'49.88"W

140



Lajeado Pardo

A=12.000,00 m²


266

266

140

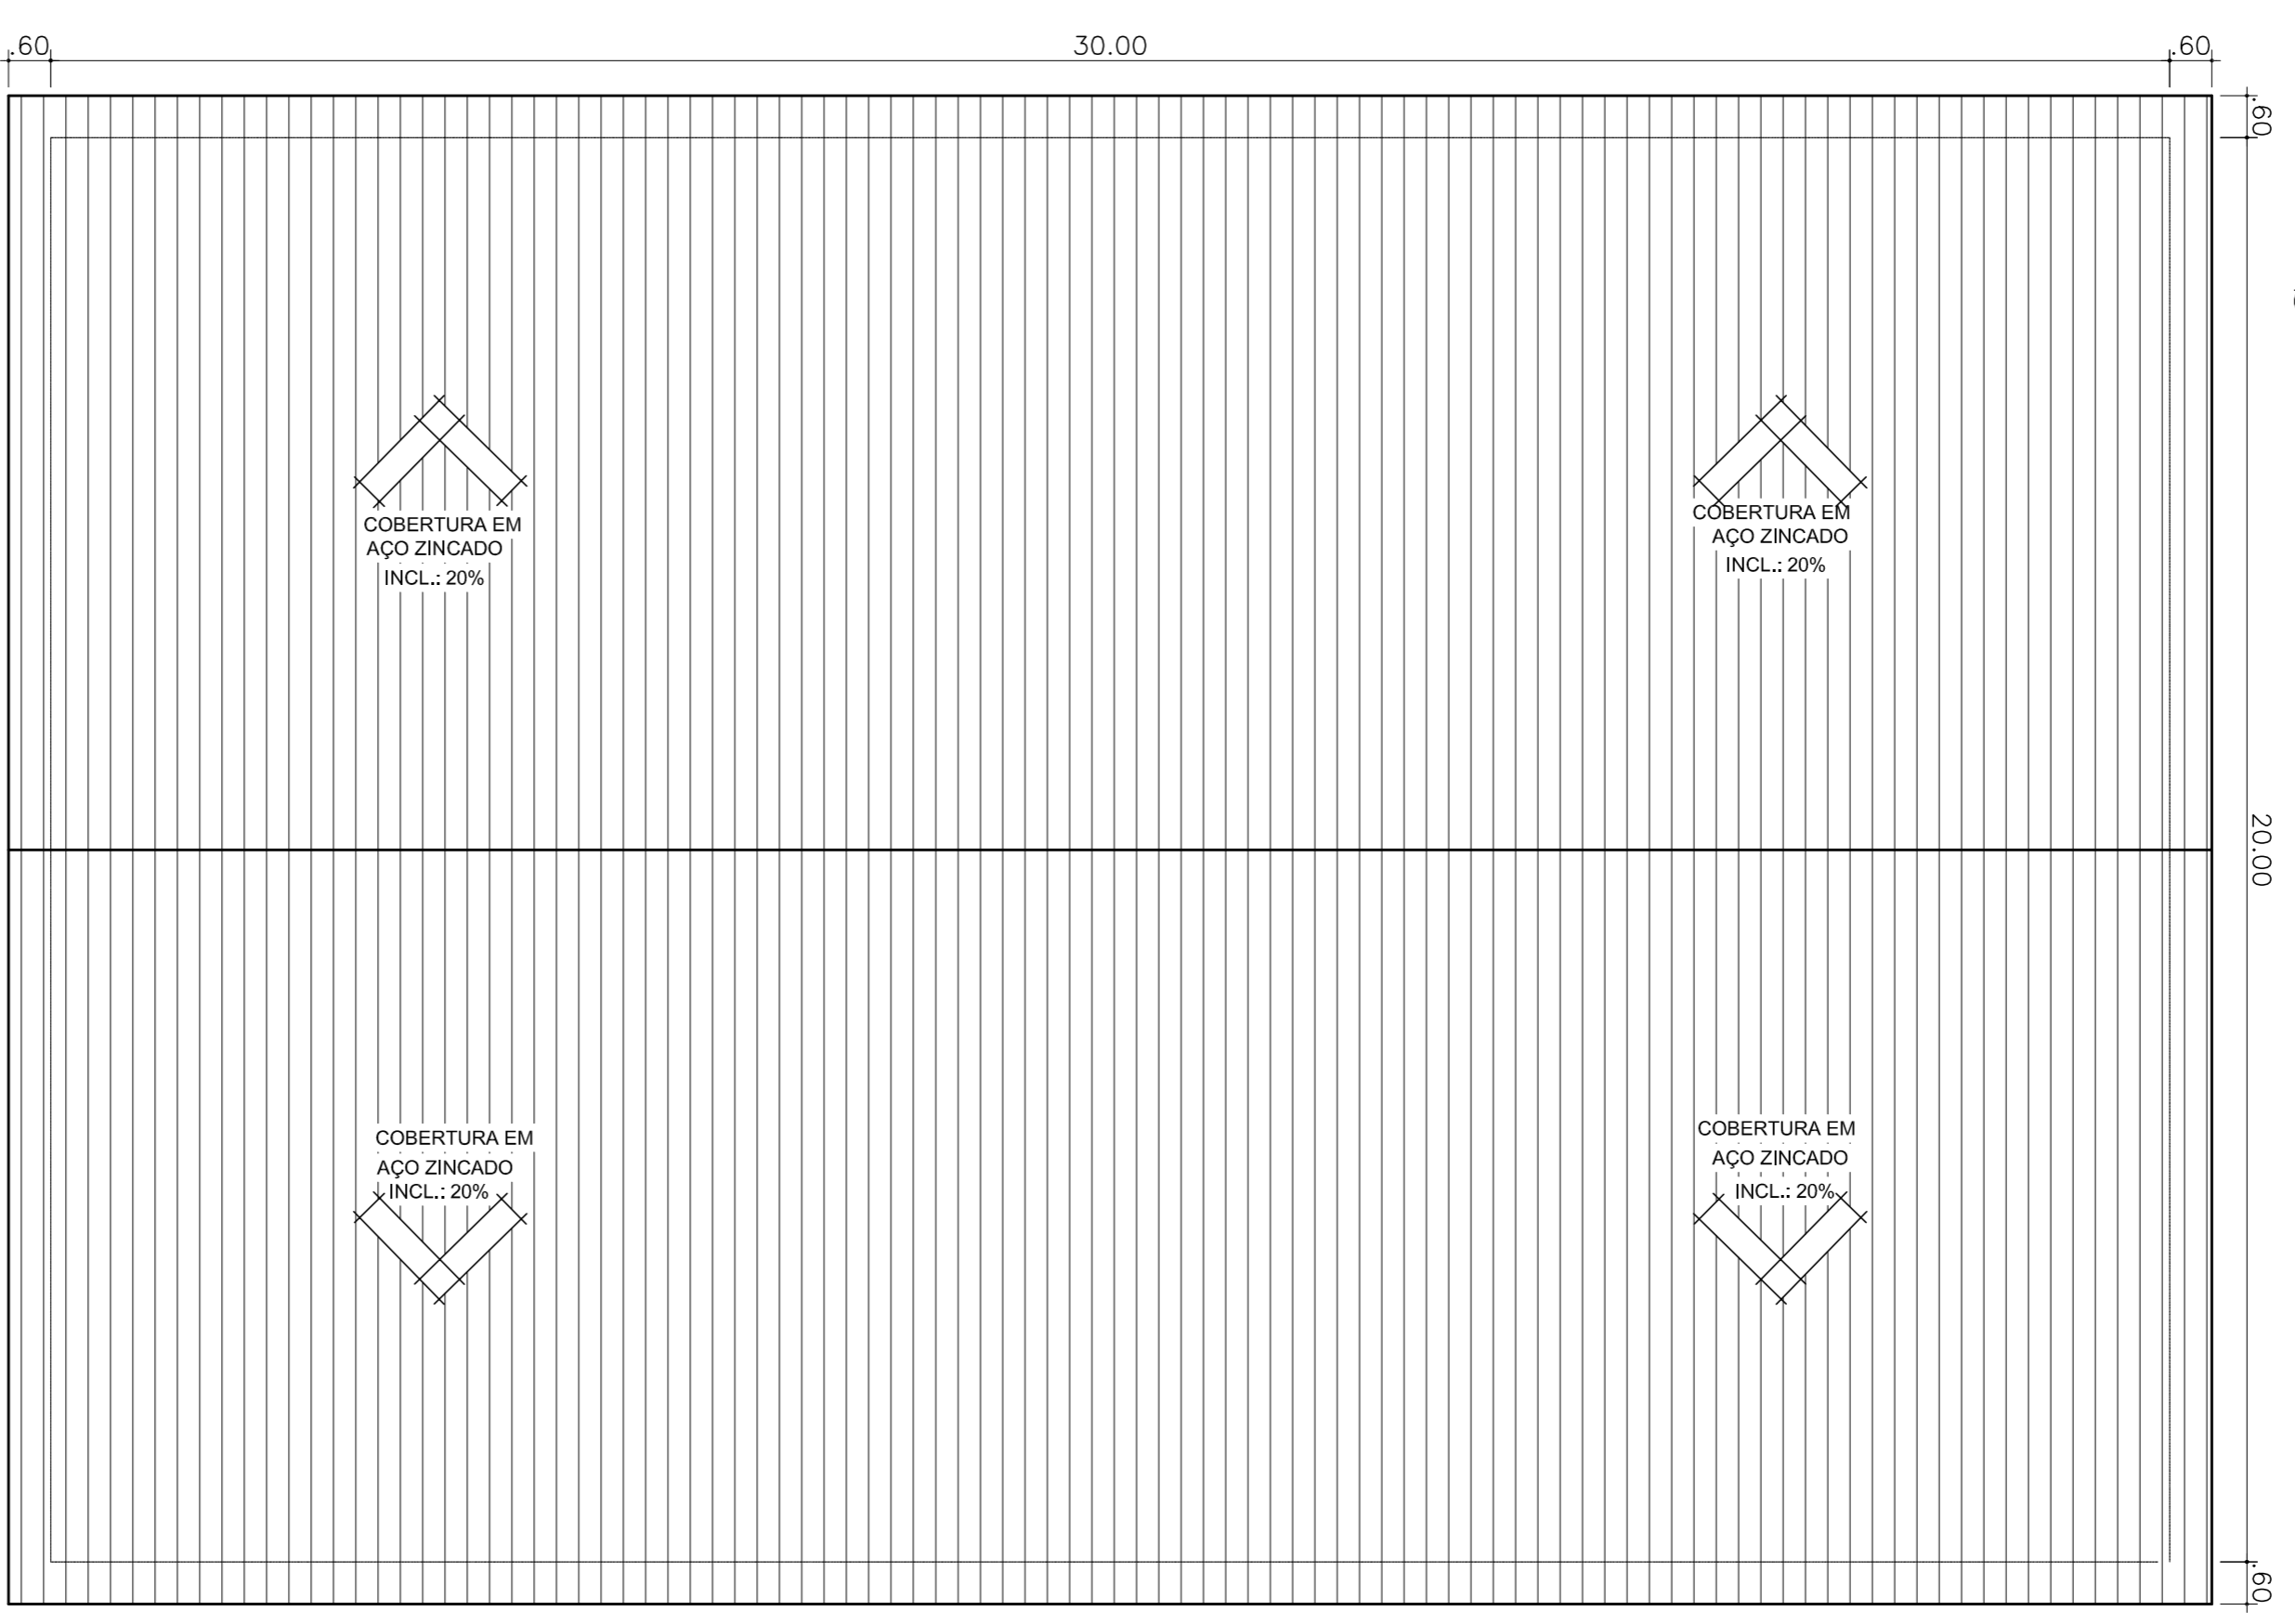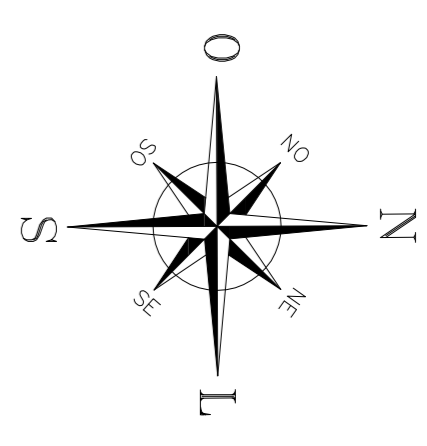

PLANTA DE COBERTURA  
 ESCALA: 1/100

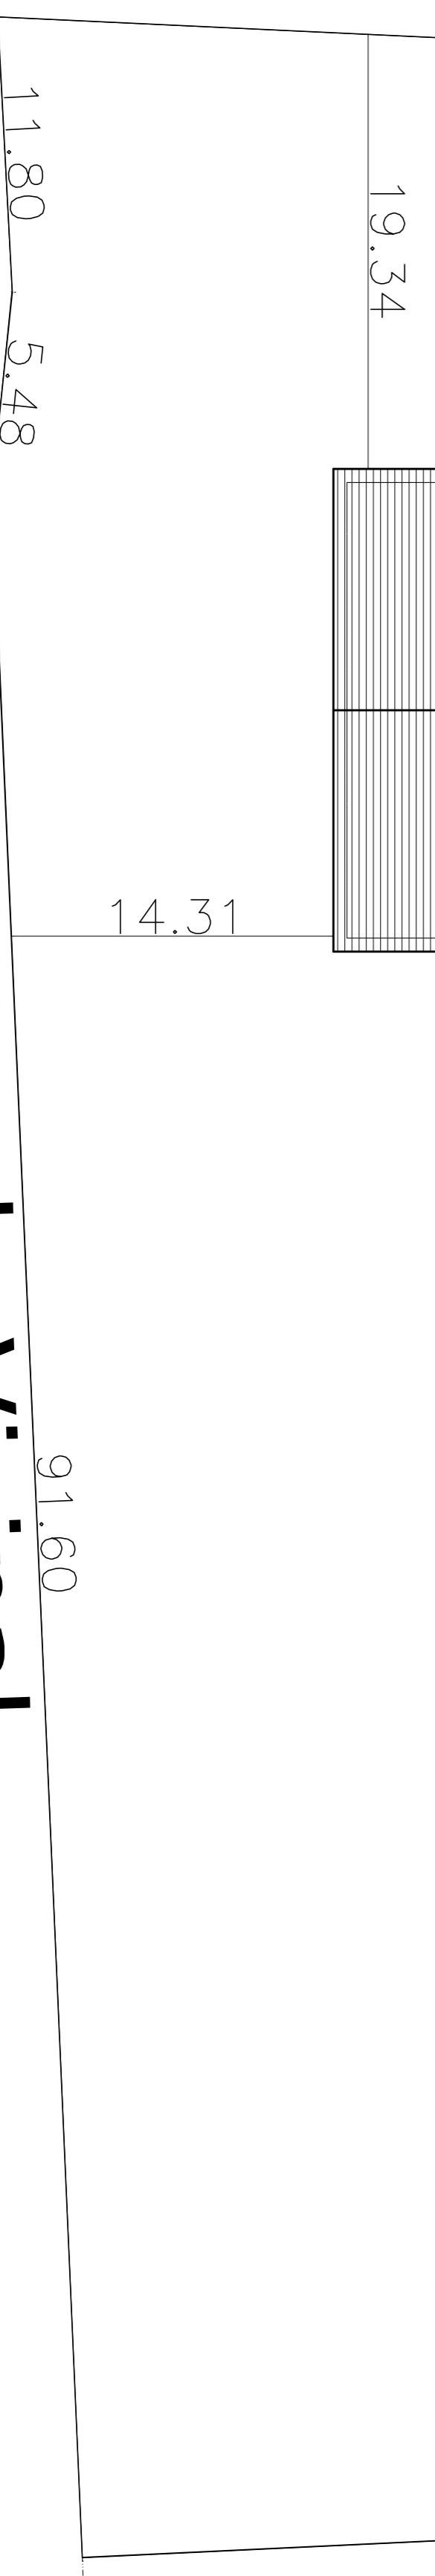

Estrada Vicinal

*Sarcila Trintinaia Centenara*

Arquiteta e Urbanista/CAU:A137218-1

PLANTA SITUAÇÃO/  
 LOCALIZAÇÃO E  
 PLANTA COBERTURA

Prefeitura Municipal de Vista Alegre/RS	Prontidão: 1/3	Data: 17/04/2018
Federação Quilombo Esportiva Linha Perdido	Escala: Indefinida	Área: 600,00 m²

Tarcia Trintinaia Centenara  
 ARQUITETA E URBANISTA - CAU: A137218-1

Almar Antônio Zanatta  
 PREFEITO MUNICIPAL