

PLANTA PROJETO ELÉTRICO
ESCALA: 1/100


INFORMAÇÕES PROJETO ELÉTRICO

QUADRO DE CARGAS – ILUMINAÇÃO E TOMADAS


| CD. | Circuito | Lâmpodas | | Tomadas | | Tom. Especiais | | Total Watts | Disj. (A) | Cond. mm ² | Fase RST |
|-------|----------|----------|-------|---------|-------|----------------|-------|-------------|-----------|-----------------------|----------|
| | | Pontos | Watts | Pontos | Watts | Pontos | Watts | | | | |
| ÚNICO | 1 | 5 | 2.000 | 2 | 200 | | | 2.200 | 25 | 6,00 | R |
| | 2 | 5 | 2.000 | 1 | 100 | | | 2.100 | 25 | 6,00 | S |
| | 3 | 5 | 2.000 | 1 | 100 | | | 2.100 | 25 | 6,00 | R |
| | 4 | 5 | 2.000 | 2 | 200 | | | 2.200 | 25 | 6,00 | R |
| | | | 8.000 | | 600 | | | TOTAL W | 8.600 | | |

LEGENDA

- ☒ Refletor vapor metálico 400w
- Tomada alta c/ interruptor baixo
- Tomada alta
- Tomada baixa c/ interruptor
- Extintor ABC 4KG –fixado na parede
- SAIDA Placas de indicação de saídas de emergência
- SAIDA Luminárias de emergência c/ reflexores. 960 lumens

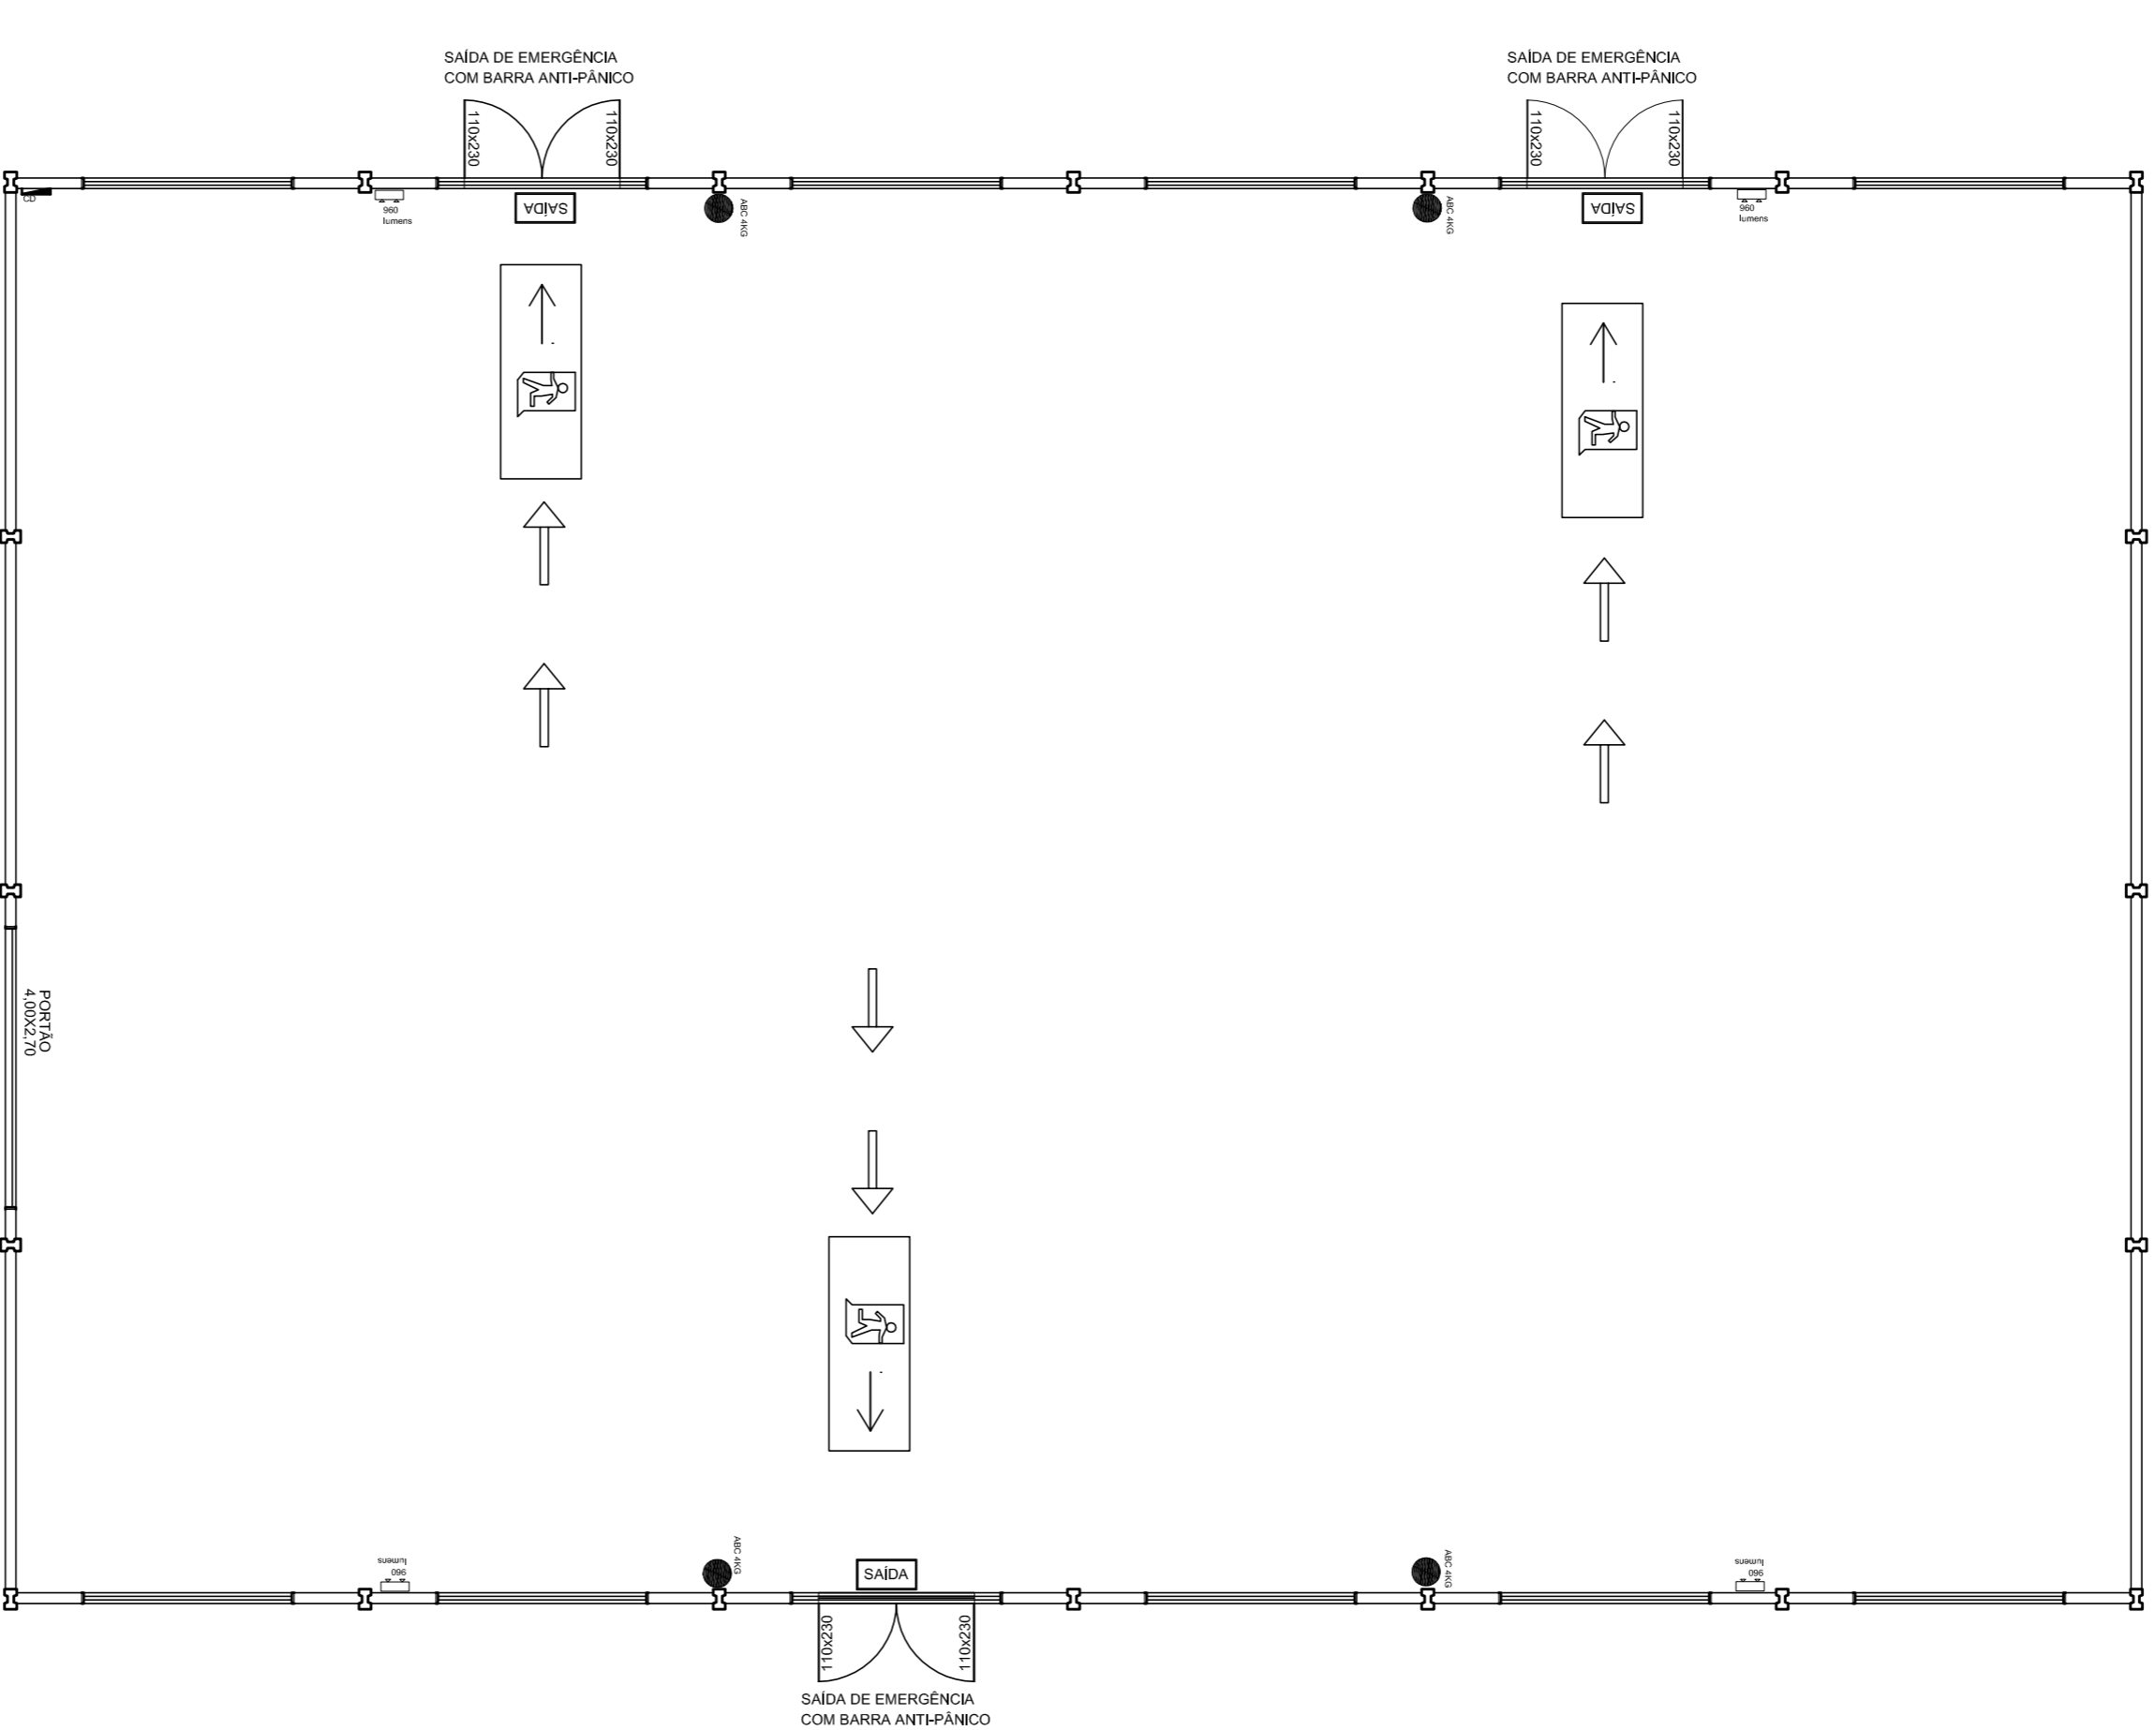

LEGENDA

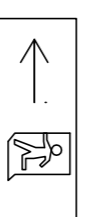

Indicação Rota de Fuga para Saídas de emergência

PLANTA PPCI
ESCALA: 1/100

Sarcia Trintinaia Centenara

Arquiteta e Urbanista/CAU: A137218-1

PROJETO ELÉTRICO
E PPCI

| | | |
|---|------------------|-----------------------------|
| Prefeitura Municipal de Vista Alegre/RS | Prancha: 3/3 | Data: 17/04/2018 |
| Federação Quodro Esportiva Linha Perdinho | Escala: Indicada | Área: 600,00 m ² |

Tarcia Trintinaia Centenara
ARQUITETA E URBANISTA - CAU: A137218-1

Almar Antônio Zanatta
PREFEITO MUNICIPAL