
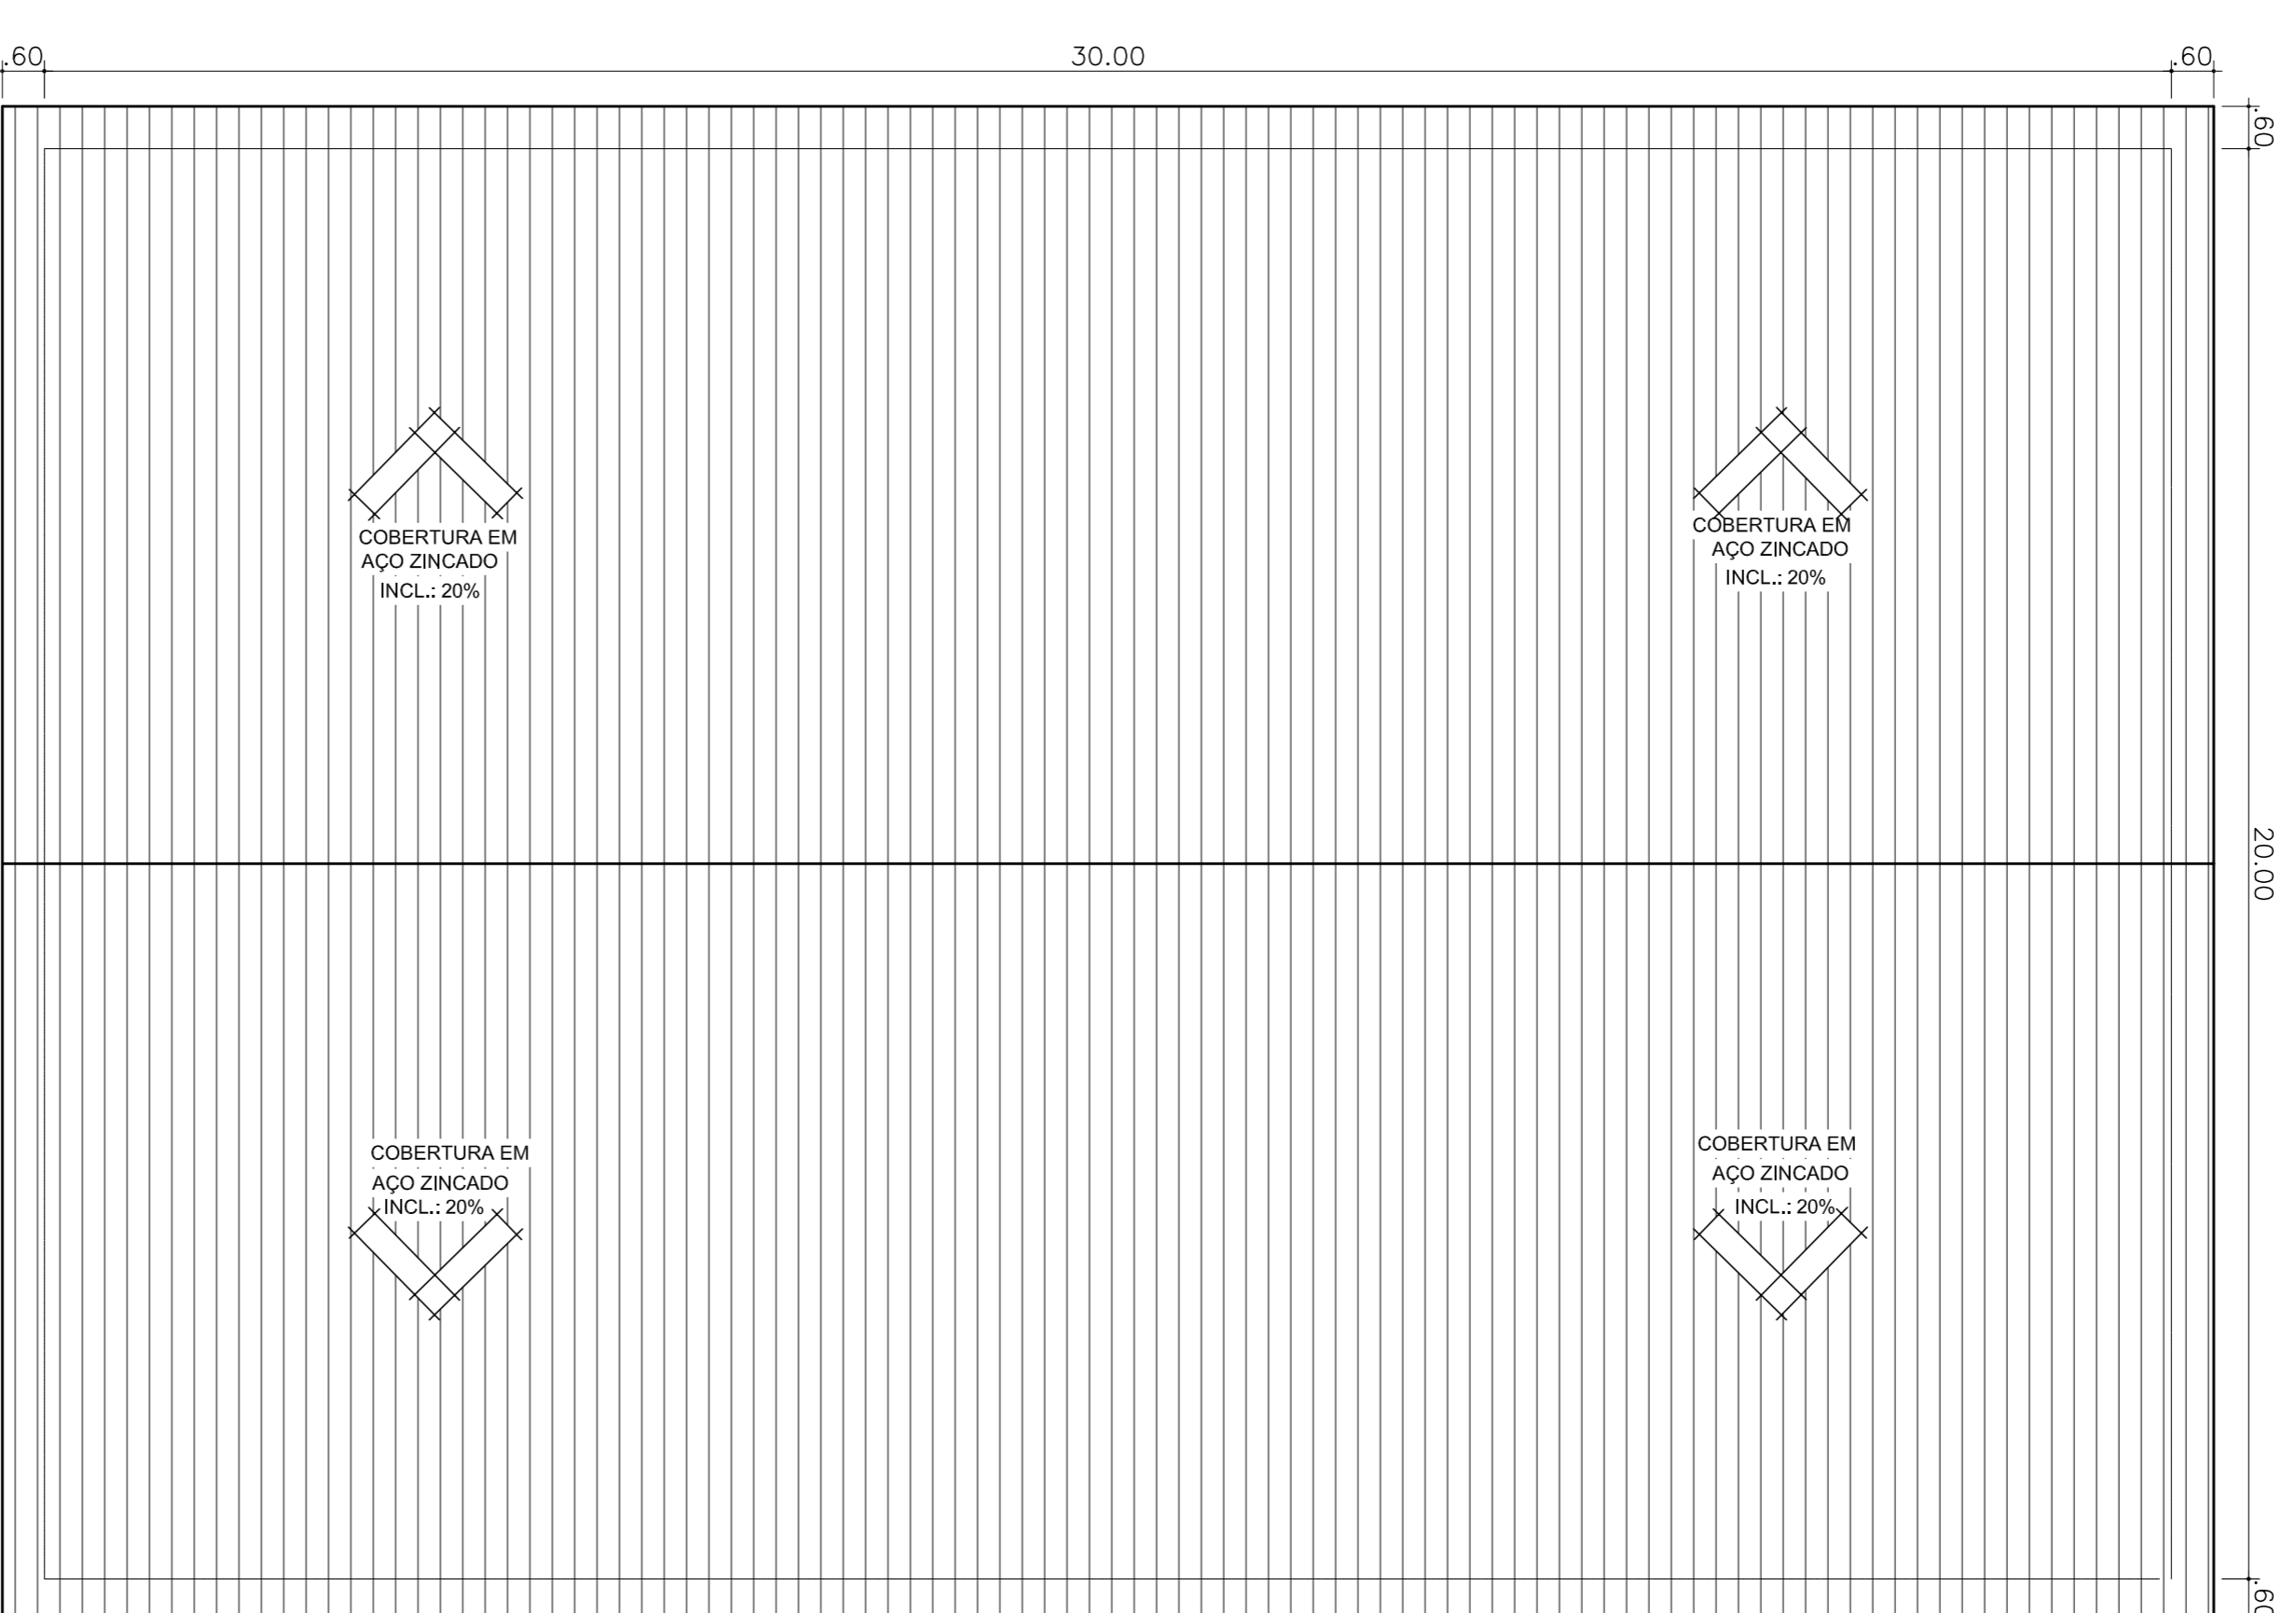


Estrada Vicinal

Estrada

34

34

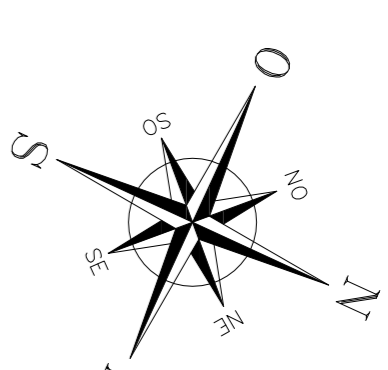

PLANTA DE COBERTURA

ESCALA: 1/100

PLANTA SITUAÇÃO/LOCALIZAÇÃO

ESCALA: 1/200

Sarcia Trintinaia Centenara

Arquiteta e Urbanista/CAU: A137218-1

PLANTA SITUAÇÃO/
LOCALIZAÇÃO E
PLANTA COBERTURA

Prefeitura Municipal de Vista Alegre/RS	Prontidão: 1/3	Data: 17/04/2018
Fechamento Quadra Esportiva Limão São Judas	Escala: Indefinida	Área: 600,00 m²

Tarcia Trintinaia Centenara
ARQUITETA E URBANISTA - CAU: A137218-1

Almar Antônio Zanatta
PREFEITO MUNICIPAL

email: tarcliacentenara@hotmail.com