


01 Rua Anibal Negrini - PAVIMENTAÇÃO  
ESCALA: 1/500  
ÁREA: 2205,34m²

01 Rua Anibal Negrini - CURVAS DE NÍVEL E PASSEIOS  
ESCALA: 1/500

01 Rua Anibal Negrini - SINALIZAÇÃO  
ESCALA: 1/500

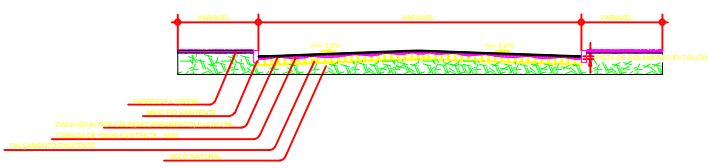

03 PERFIL TRANSVERSAL - TODAS AS RUAS  
ESCALA: 1/500

VISTA ALEGRE-RS

PROJETO GEOMÉTRICO E PLANALTIMÉTRICO

PAVIMENTAÇÃO ASFÁLTICA (CBU)	PRORRADA	01	DATA:	09/07/2024
UNIVERS. RUAS	ESCALAS:	INDICADAS	MET. TOTAL	6.650,19m
FAVRES ABELINO DA SILVA		FABIO BIELLI		
Rua: Antônio Francisco Odebrecht, nº 104 do Grupo Passé, Ld. 888 do Grupo Ode e Ruação ODEPA 202/71				