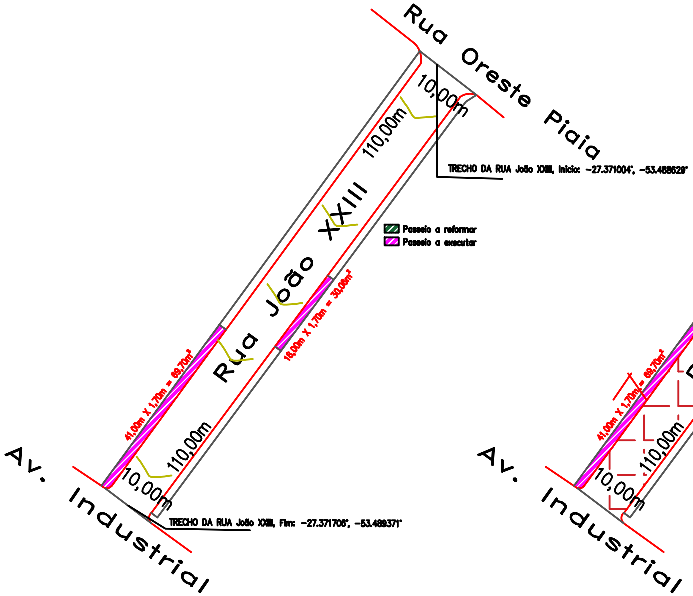

Rua João XXIII – CURVAS DE NÍVEL E PASSEIOS
ESCALA: 1/500

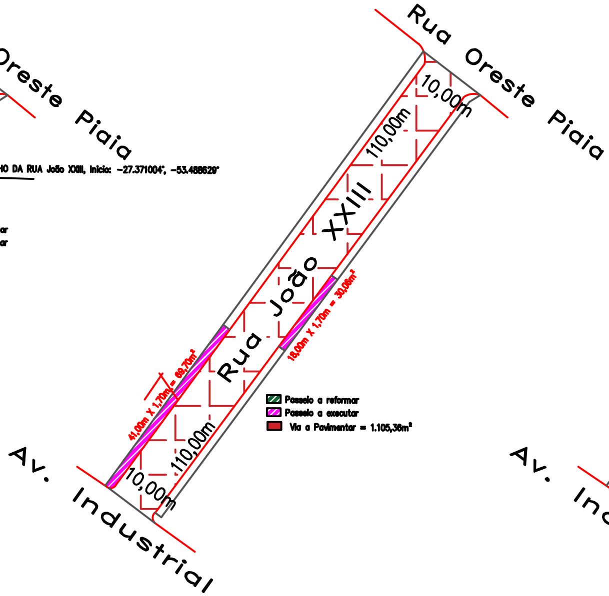

jOÃO XXIII – PAVIMENTAÇÃO
ESCALA: 1/500
AREA: 1105,36m²

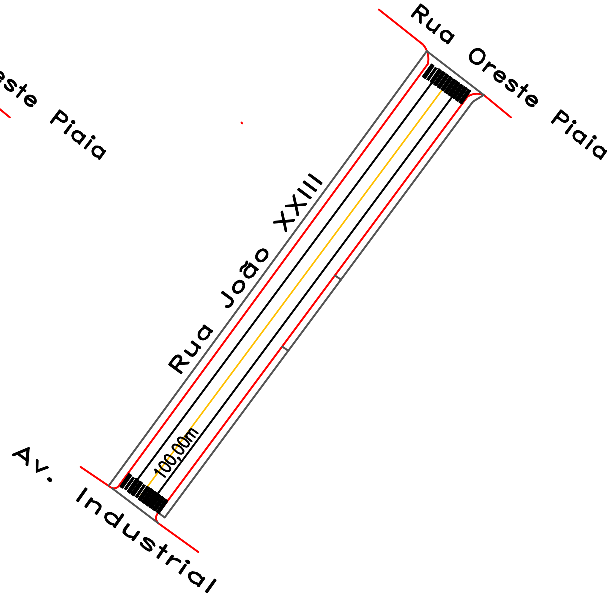

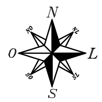

Rua João XXIII – SINALIZAÇÃO
ESCALA: 1/500

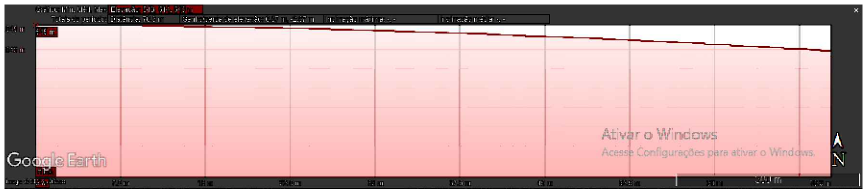

RUA ORESTE PIAIA – PERFIL DE ELEVAÇÃO
ESCALA: 1/500

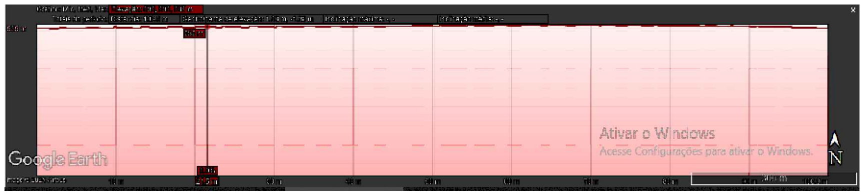

RUA ANGELO CENTENARO – PERFIL DE ELEVAÇÃO
ESCALA: 1/500

RUA ANIBAL NEGRINI – PERFIL DE ELEVAÇÃO
ESCALA: 1/500

RUA JOÃO XXIII – PERFIL DE ELEVAÇÃO
ESCALA: 1/500

VISTA ALEGRE-RS

PROJETO GEOMÉTRICO E PLANIALTIMÉTRICO

PAVIMENTAÇÃO ASFÁLTICA (CBUQ)	PRANCHA:	01	DATA:	29/07/2024
DIVERSAS RUAS	ESCALA:	INDICADAS	MET. TOTAL	5.659,19M²

MATEUS ARLINDO DA CRUZ
ENGENHEIRO CIVIL - CREA RS 237045

ZAIRO RIBOLI
PREFEITO MUNICIPAL

Direitos Autorais Reservados Conforme Artigo 184 Do Código Penal, Lei 5.988 Do Código Civil e Resolução CONFEA 205/71