



CRONOGRAMA FÍSICO E FINANCEIRO - Ponte Linha Barra Grande

			MÊS 01	MÊS 02	MÊS 03	MÊS 04	MÊS 05	MÊS 06
ITEM	DESCRIÇÃO	Valor total	30 Dias	60 Dias	90 Dias	120 Dias	150 Dias	180 Dias
			16,00%	16,00%	16,00%	16,00%	16,00%	20,00%
1	Execução de Ponte da Linha Barra Grande	R\$ 780.000,00	R\$ 124.800,00	R\$ 156.000,00				




Zairo Riboli
Prefeito Municipal




Mateus Centenaro
Engenheiro Civil, CREA RS, SC, PR


Vista Alegre, Setembro de 2024

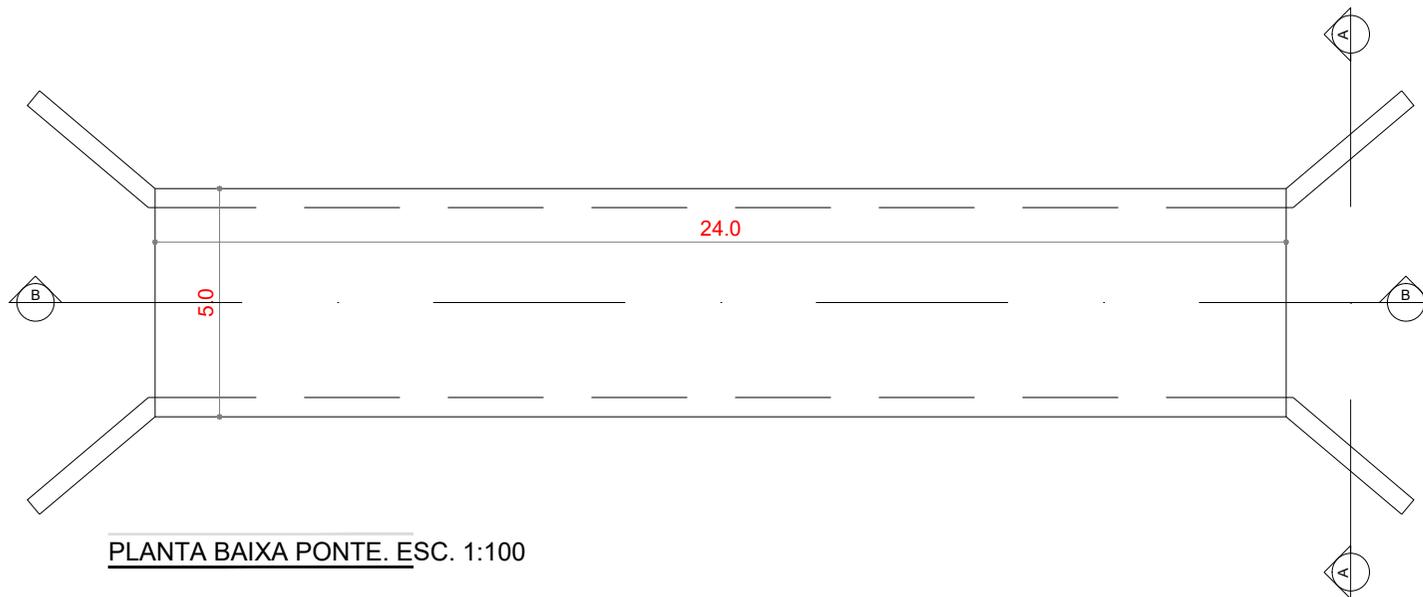

PLANTA BAIXA PONTE. ESC. 1:100

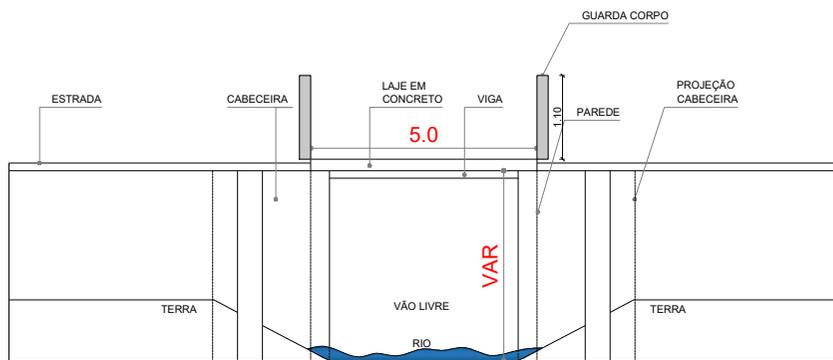


CORTE AA'

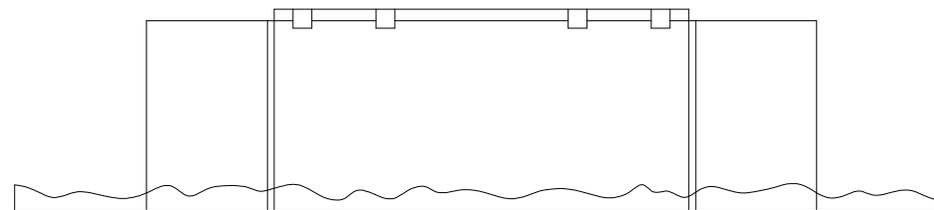


CORTE BB'

RESPONSÁVEIS	<i>Luís Ribell</i>	OBRA: RECONSTRUÇÃO DE PONTE DE CONCRETO
	Proprietário: MUNICÍPIO DE VISTA ALEGRE CNPJ: 92403583000110	ENDEREÇO: Barra Grande, Vista Alegre, RS
	<i>Mateus</i>	DATA: Julho de 2024 MATEUS DESENHO
	Resp. técnico: Mateus Corrêa Centenaro CREA RS 242434, SC 179250-9, PR 242434D	REVISÃO: 00


MATEUS CENTENARO
Engenheiro Civil
Fone: (55) 996105020
E-mail: engmateuscentenaro@gmail.com

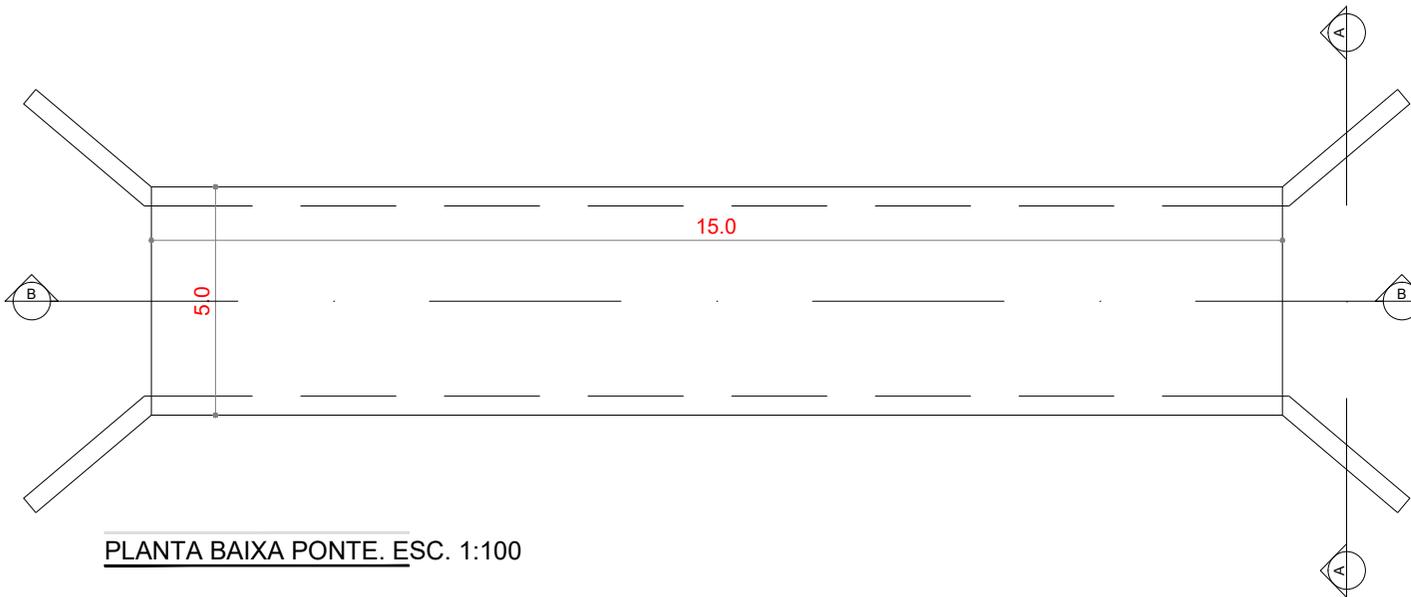

PLANTA BAIXA PONTE. ESC. 1:100

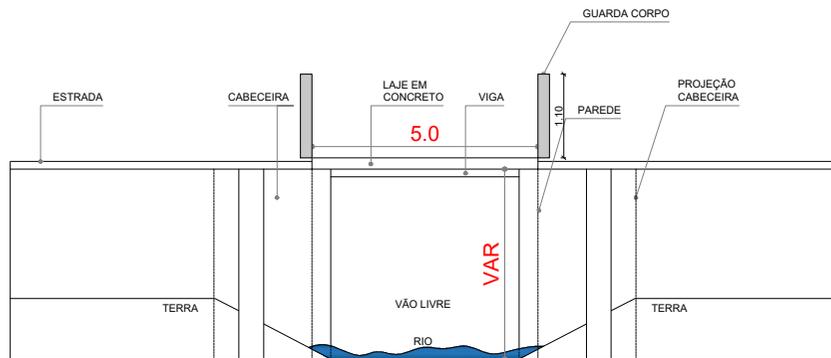

CORTE AA'

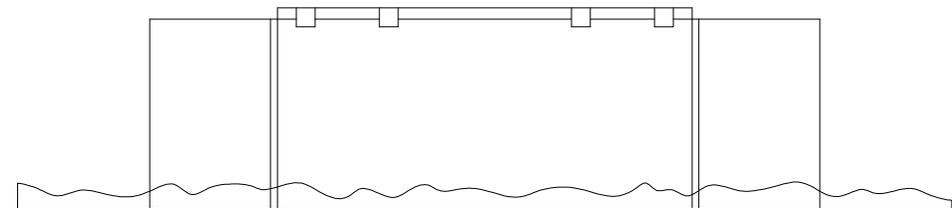

CORTE BB'

RESPONSÁVEIS	<i>Luís Mikell</i>	OBRA: RECONSTRUÇÃO DE PONTE DE CONCRETO		 MATEUS CENTENARO Engenheiro Civil Fone: (55) 996105020 E-mail: engmateuscentenaro@gmail.com
	Proprietário: MUNICIPIO DE VISTA ALEGRE CNPJ: 92403583000110	ENDEREÇO: Linha Braguinha, Vista Alegre, RS		
	<i>Mateus</i>	DATA Julho de 2024	MATEUS DESENHO	
	Resp. técnico: Mateus Corrêa Centenaro CREA RS 242434, SC 179250-9, PR 242434D	REVISÃO: 00		



CRONOGRAMA FÍSICO E FINANCEIRO - Ponte Linha Braguinha

			MÊS 01	MÊS 02	MÊS 03	MÊS 04
ITEM	DESCRIÇÃO	Valor total	30 Dias	60 Dias	90 Dias	120 Dias
			25,00%	25,00%	25,00%	25,00%
1	Execução para reconstrução de Ponte da Linha Braguinha	R\$ 487.500,00	R\$ 121.875,00	R\$ 121.875,00	R\$ 121.875,00	R\$ 121.875,00


Zairo Riboli
Prefeito Municipal


Mateus Centenaro
Engenheiro Civil, CREA RS, SC, PR

Vista Alegre, Setembro de 2024