## DETALHAMENTO DA CAIXA DE INSPEÇÃO

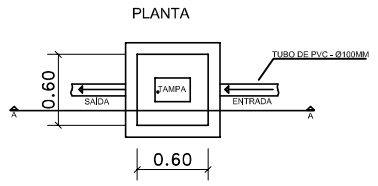


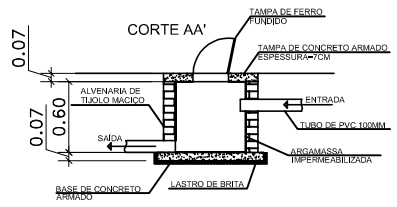


## DETALHAMENTO

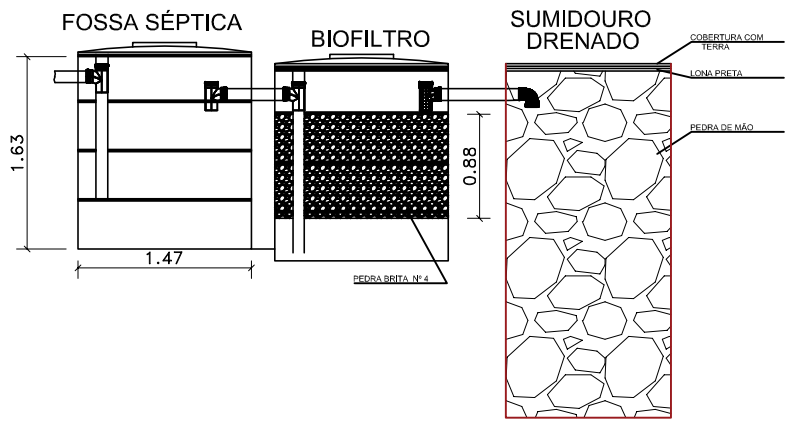


FOSSA SÉPTICA E BIOFILTRO DE POLIETILENO- VOLUME= 2.250 LITROS
SUMIDOURO - VOLUME = 3.360 LITROS - ÁREA DE INFILTRAÇÃO: 13,2 M²

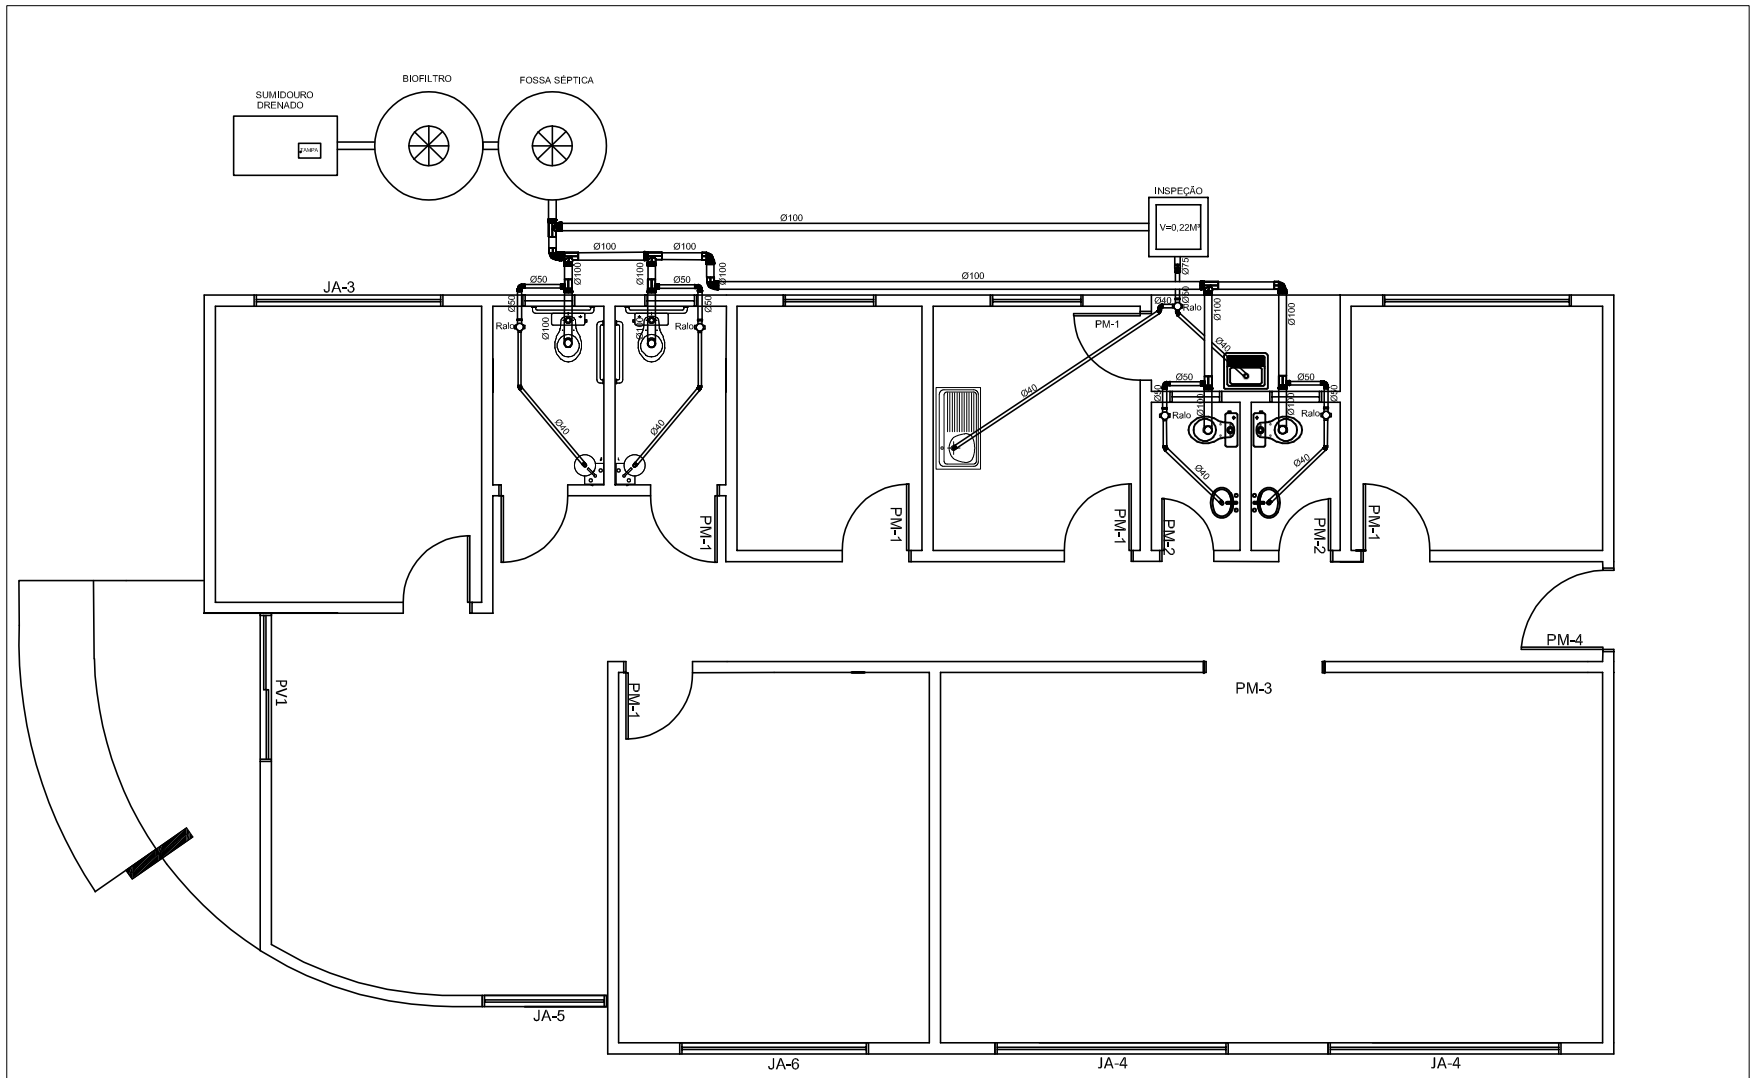


INSTALAÇÃO SANITÁRIA
ESCALA: 1/100

*Tarcila Trintinaia Centenaro*
Arquiteta e Urbanista/CAU:A137218-1

**PROJETO INSTALAÇÃO SANITÁRIA**

| | | | |
|---|---|---|---|
| Prefeitura Municipal de Vista Alegre/RS | Prancha: 8/8 | Data: | 02/08/2018 |
| CONSTRUÇÃO DE CENTRO DE REFERÊNCIA DE ASSISTÊNCIA SOCIAL (CRAS) | Escala: indicada | Área: | 180m² |

Tarcila Trintinaia Centenaro
ARQUITETA E URBANISTA- CAU: A137218-1

Almar Antônio Zanatta
PREFEITO MUNICIPAL