


27°21'59.58"S
53°29'22.95"W

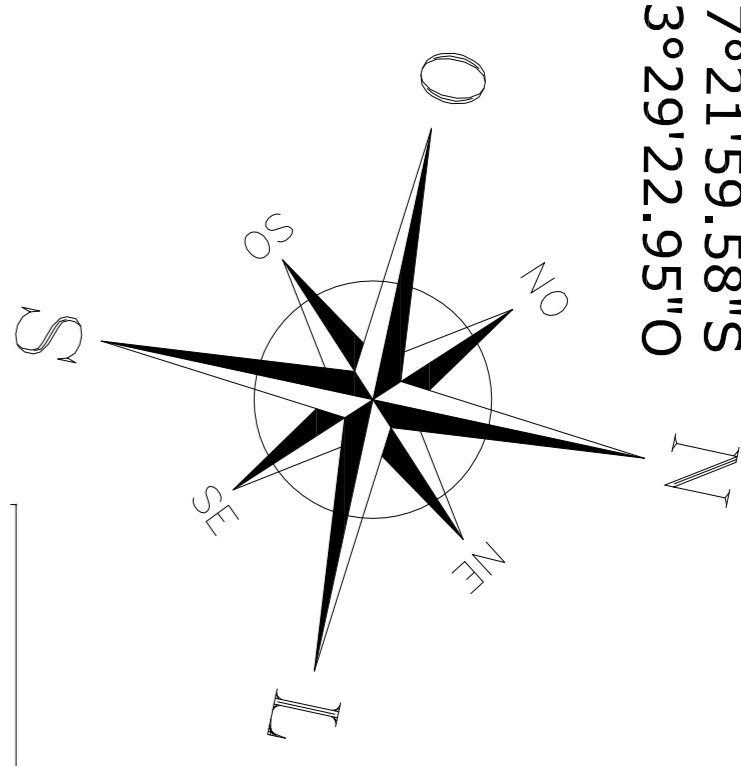


210

243

30.00

A=838,00 m²

Fração Terras Lote
Rural nº 210

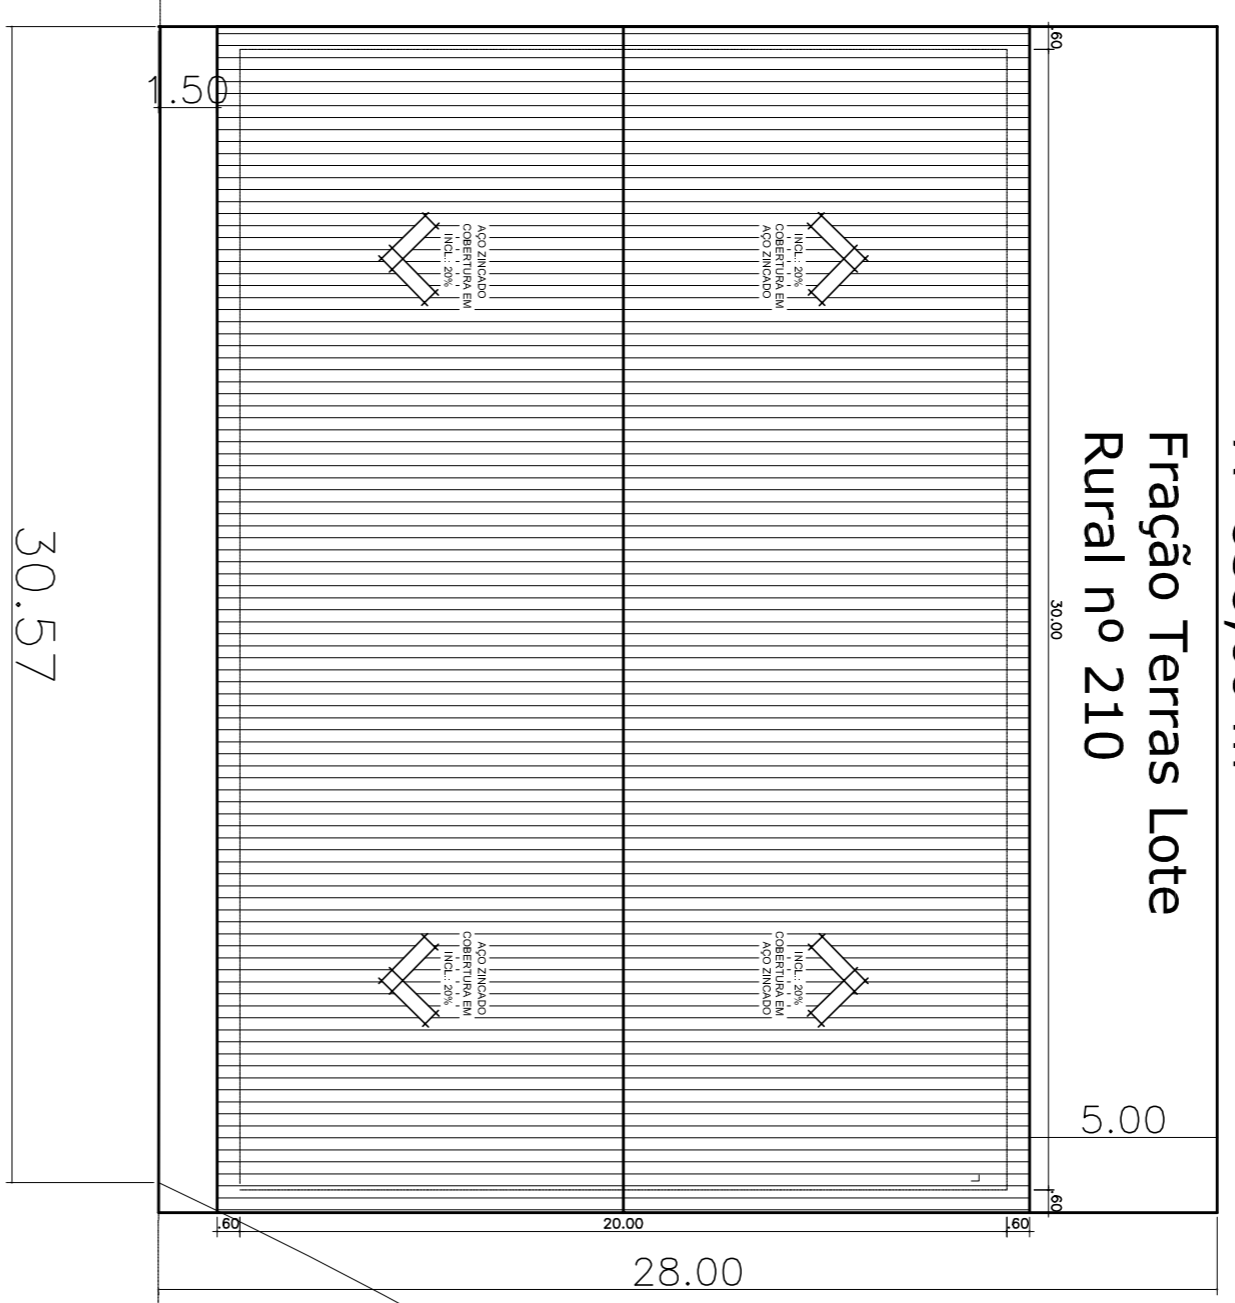




Rua João Basso

Estrada Linha Centenaro

Avenida São Pedro

ESCALA: 1/200

PLANTA SITUAÇÃO/LOCALIZAÇÃO

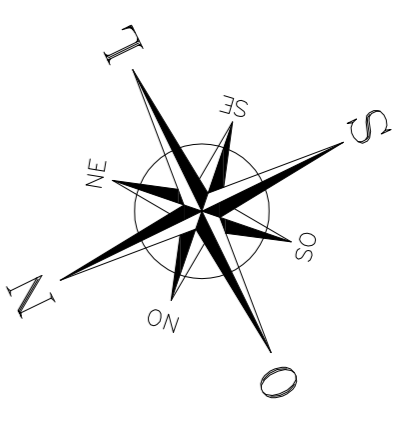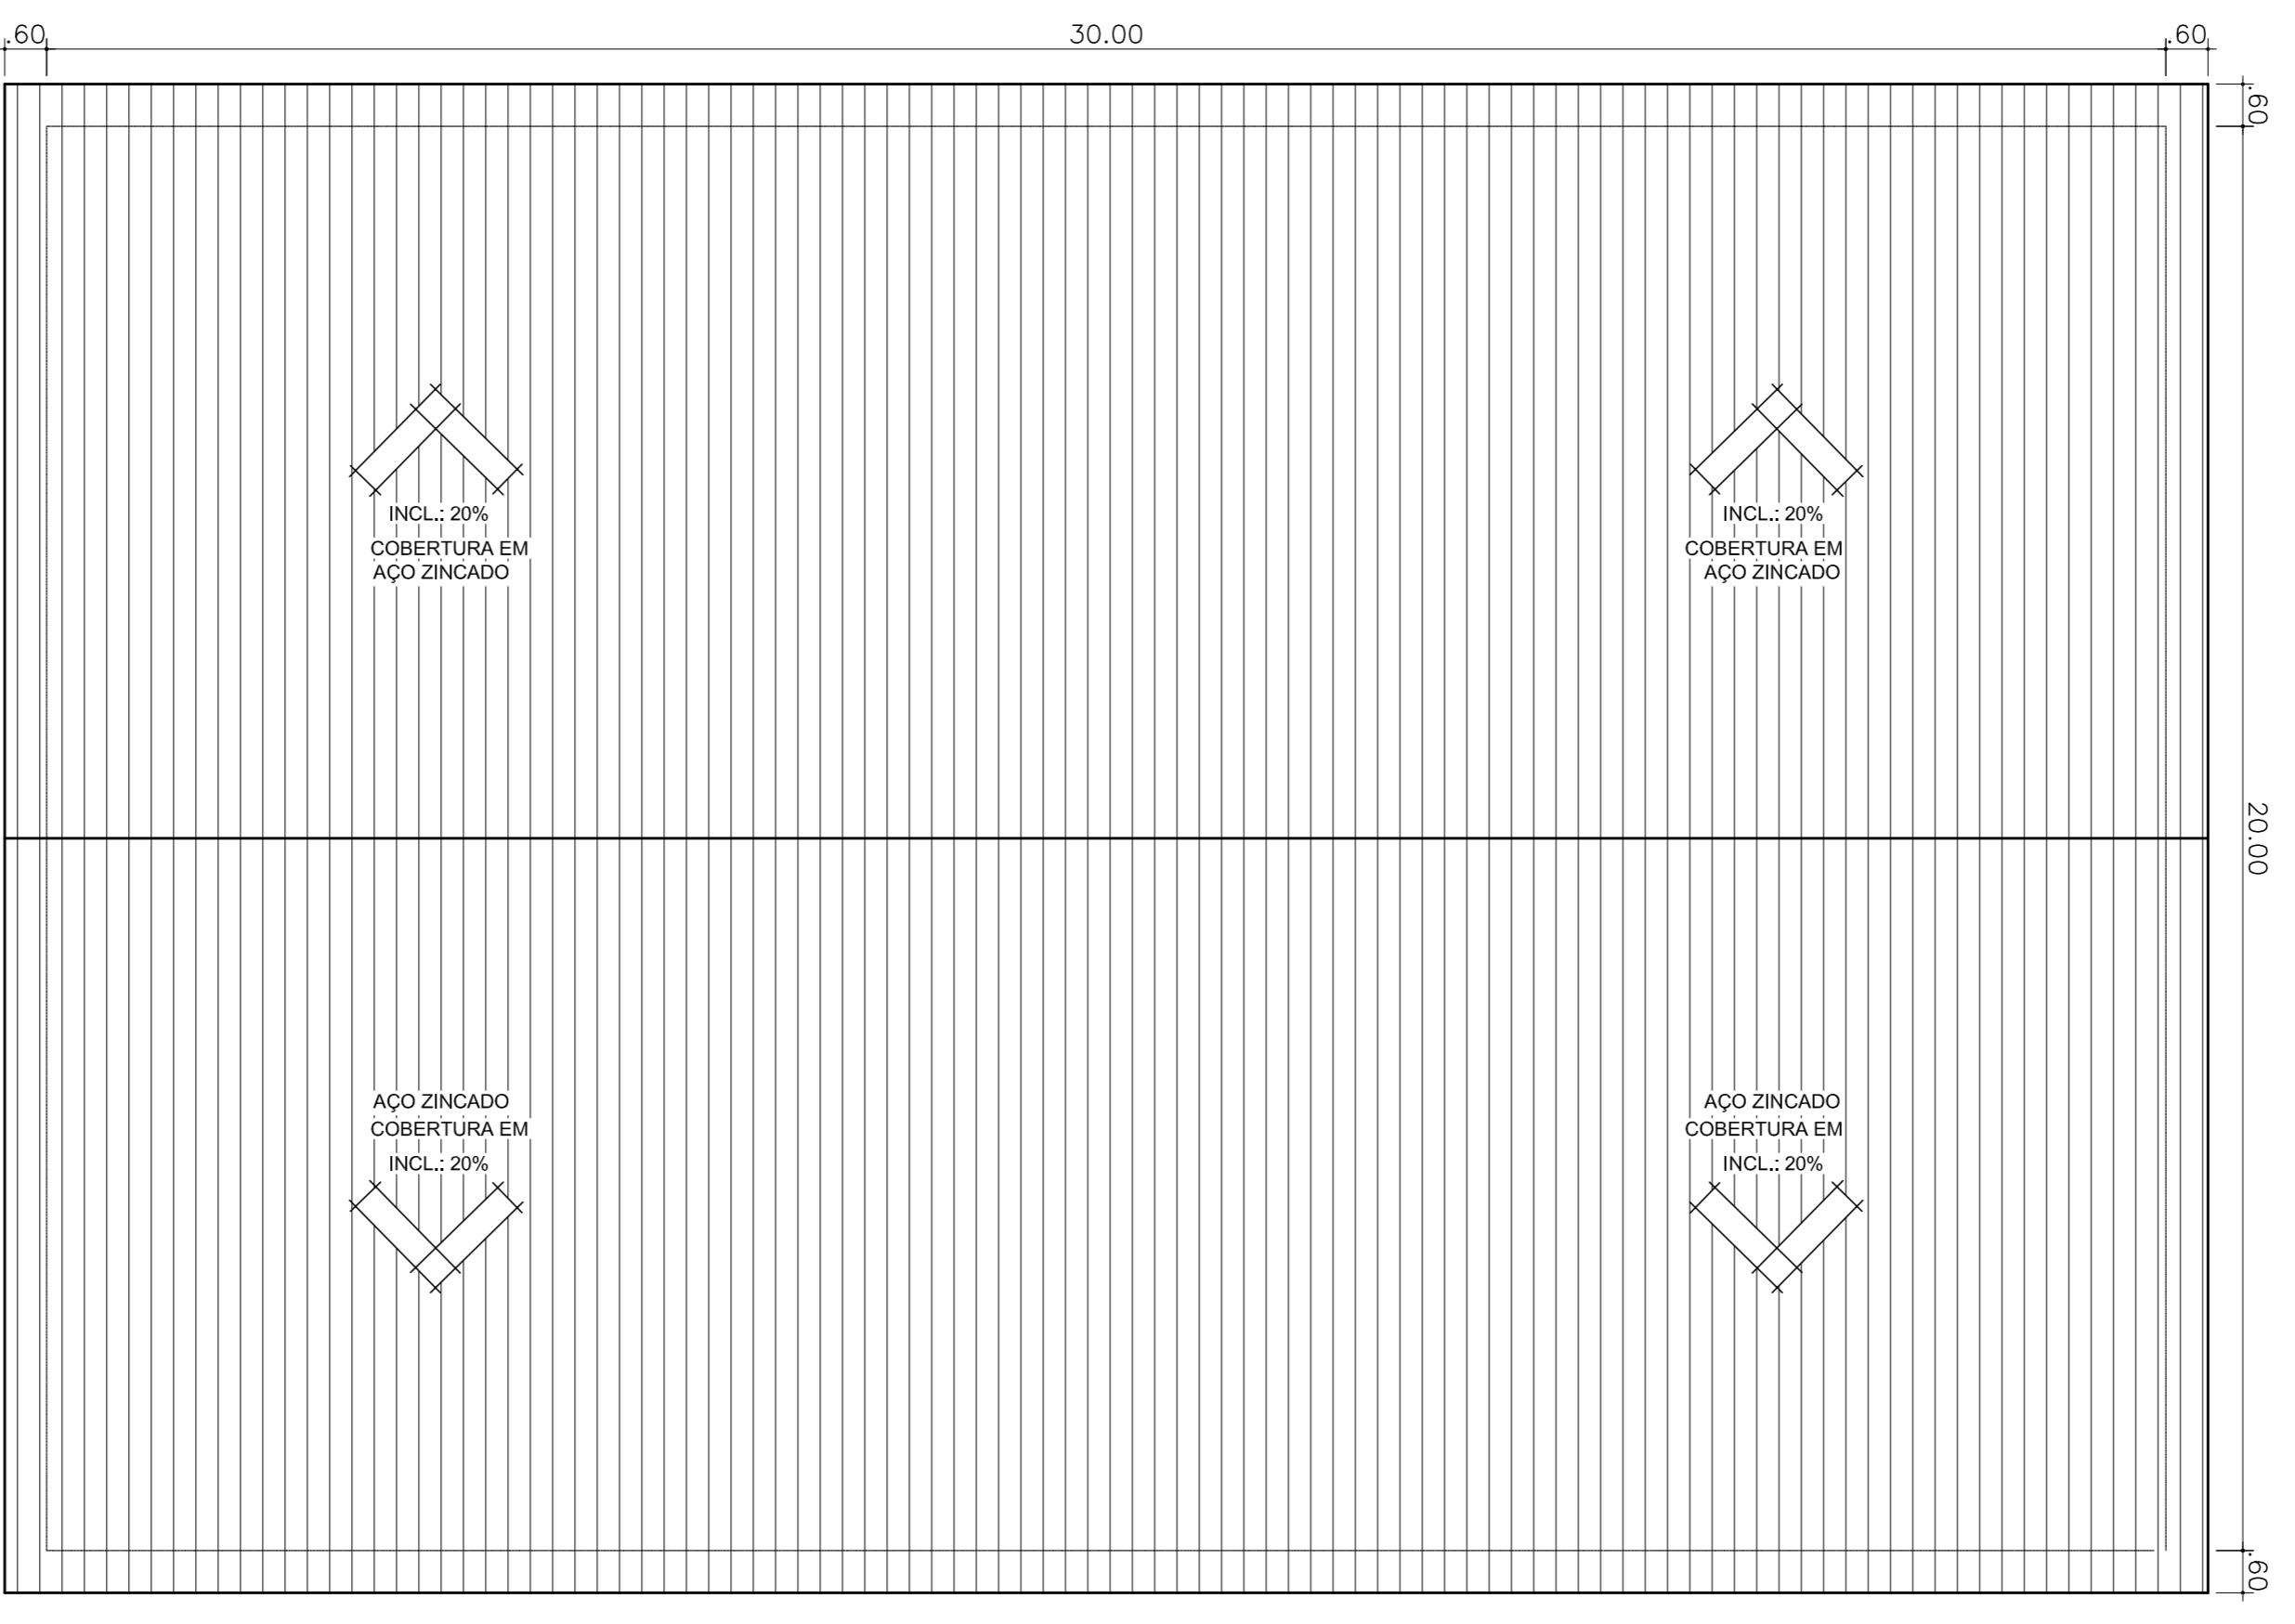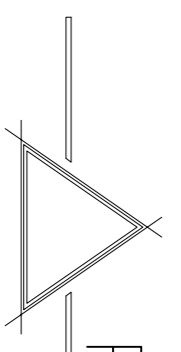

PLANTA DE COBERTURA
ESCALA: 1/100

Sarcia Suintinaia Centenaro

Arquiteta e Urbanista/CAU:A137218-1

PLANTA SITUAÇÃO/
LOCALIZAÇÃO E
PLANTA COBERTURA

Prefeitura Municipal de Vista Alegre/RS	Prontidão: 1/3	Data: 17/04/2018
Fechamento Quadra Esportiva Cidade	Escala: Indefinida	Área: 600,00 m ²

Tarcia Trindade Centenaro
ARQUITETA E URBANISTA - CAU: A137218-1

Almar Antônio Zanatta
PREFEITO MUNICIPAL

email: tarciacentenaro@hotmail.com